



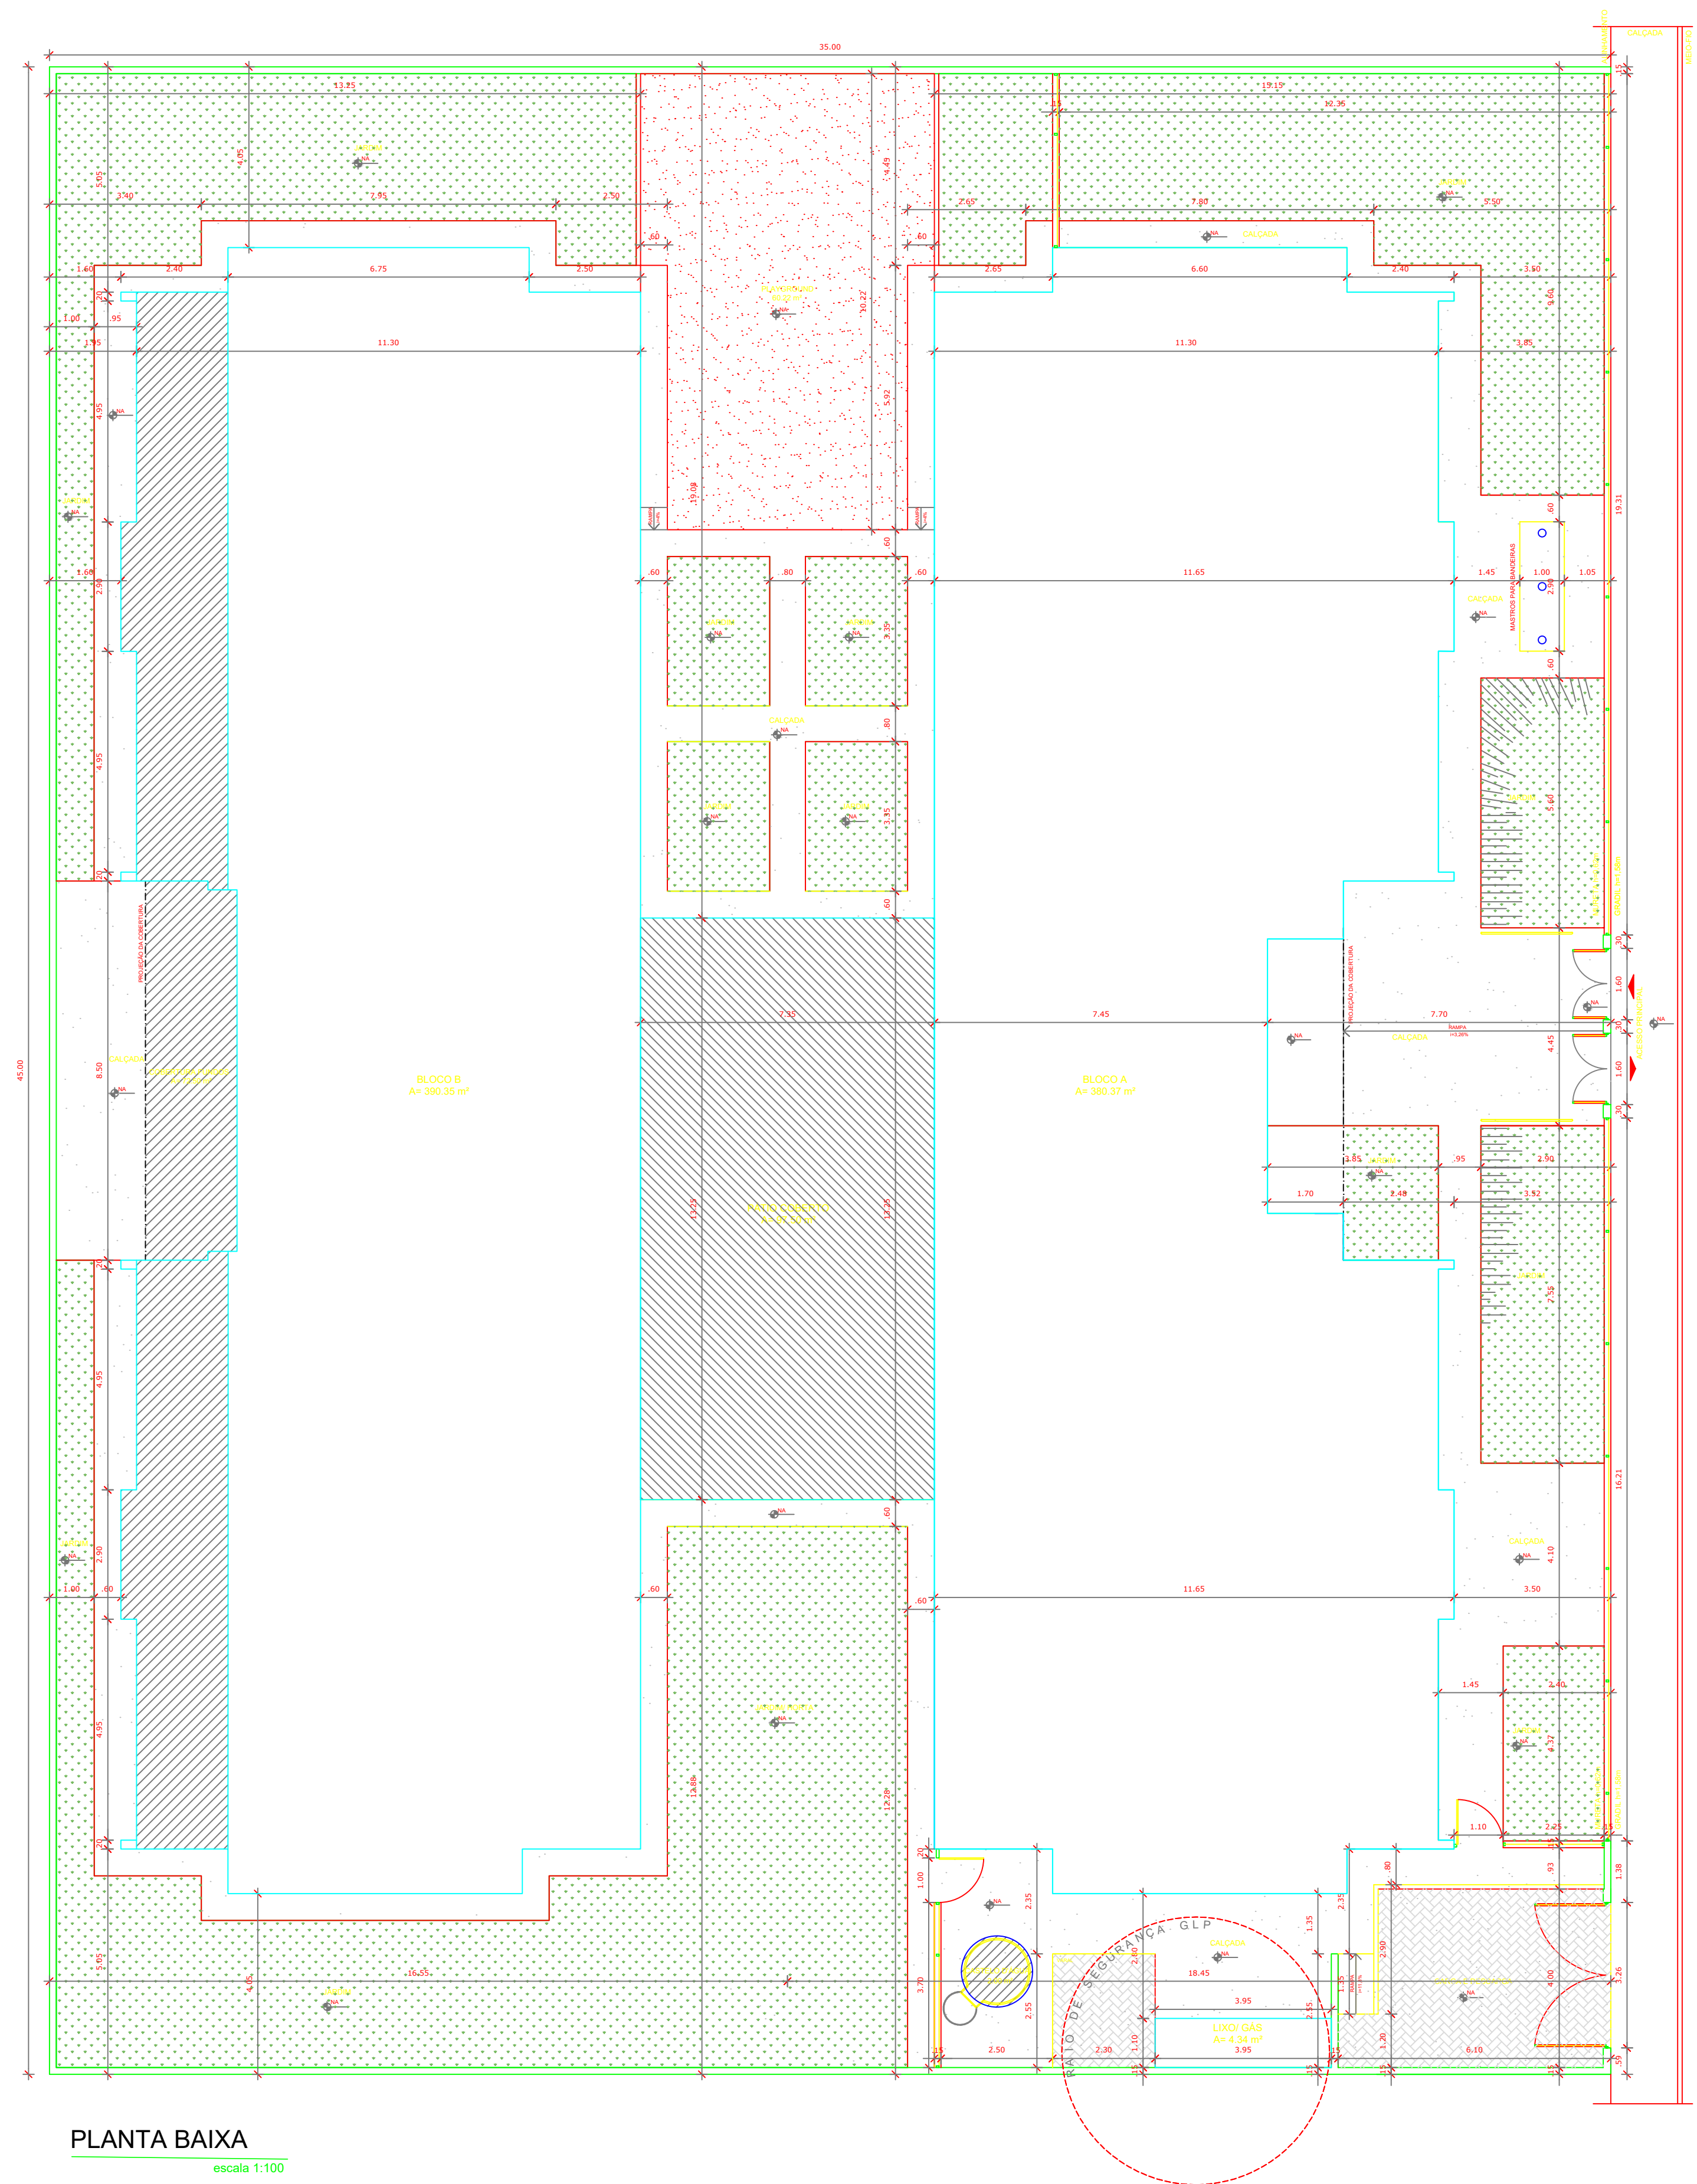

PLANTA BAIXA
escala 1:100

LEGENDA:

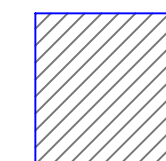

FORRO DE DRYWALL

PROJETO ARQUITETÔNICO

FOLHA
1/1

CONSTRUÇÃO DE FORRO DE DRYWALL

PROPRIETÁRIO : PREFEITURA MUNICIPAL DE TURVOLÂNDIA
CPF/CNPJ: 18.712.141/0001-00
LOCAL: CEMEI CELIA DO CARMO GARCIA, S/N
BAIRRO CAMPO DO ROSÁRIO
CIDADE: TURVOLÂNDIA - MG

AUTOR DO PROJETO:
LUCAS DE CARVALHO REZENDE
CREA-MG 297.835

ESCALA INDICADA DATA 16/12/2025
JOSE NELSON MARTINS
PREFEITO MUNICIPAL