



| REV. | DESCRIÇÃO | MODIFICADO POR | DATA |
|------|-----------|----------------|------|
| | | | |
| | | | |
| | | | |
| | | | |
| | | | |
| | | | |
| | | | |
| | | | |
| | | | |
| | | | |


| Quadro de Areas | | | |
|-----------------|--------|-----------------|-----------------|
| Piso de Origem | Cômodo | Área Medida | |
| Nível 0,00 | 01 | ESTAR / COZINHA | 18,42 |
| | 02 | DORM. 01 | 8,40 |
| | 03 | BANHO | 4,44 |
| | 04 | DORM. 02 | 8,40 |
| | 05 | VARANDA | 3,48 |
| | 06 | LAVANDERIA | 3,44 |
| | | Total | 46,58 m² |

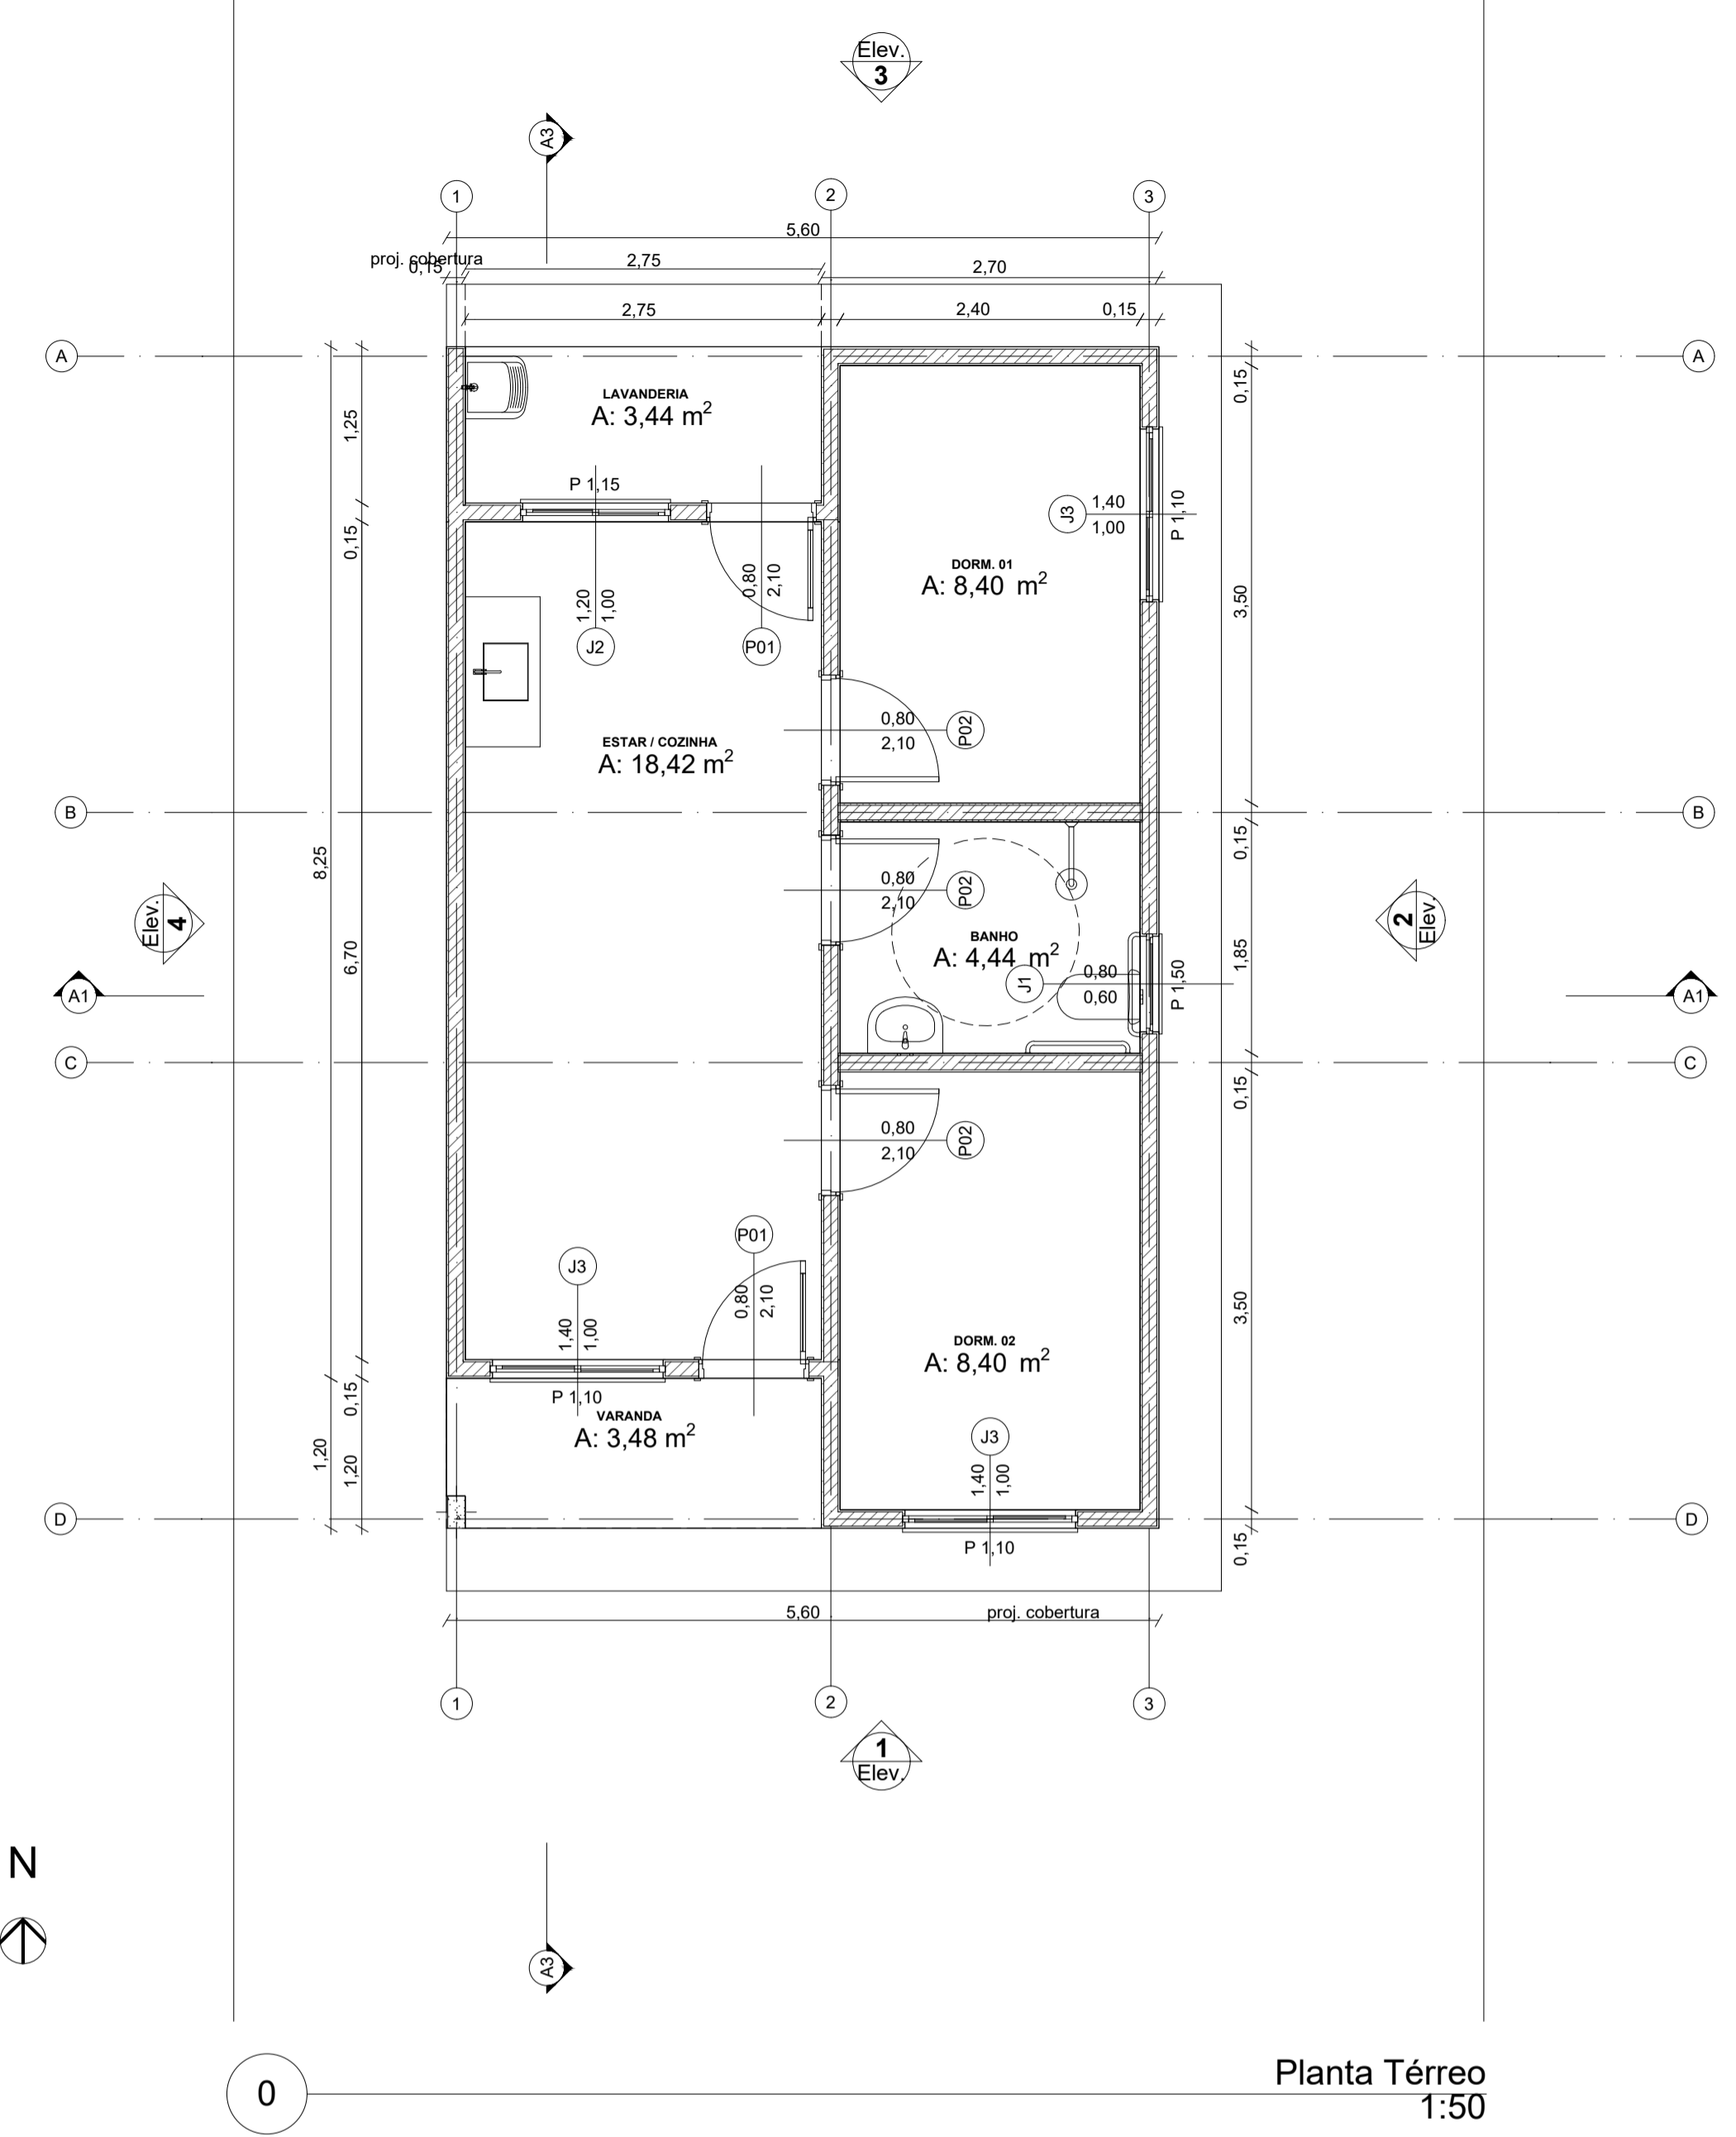



Planta Térreo
Escala: 1:50

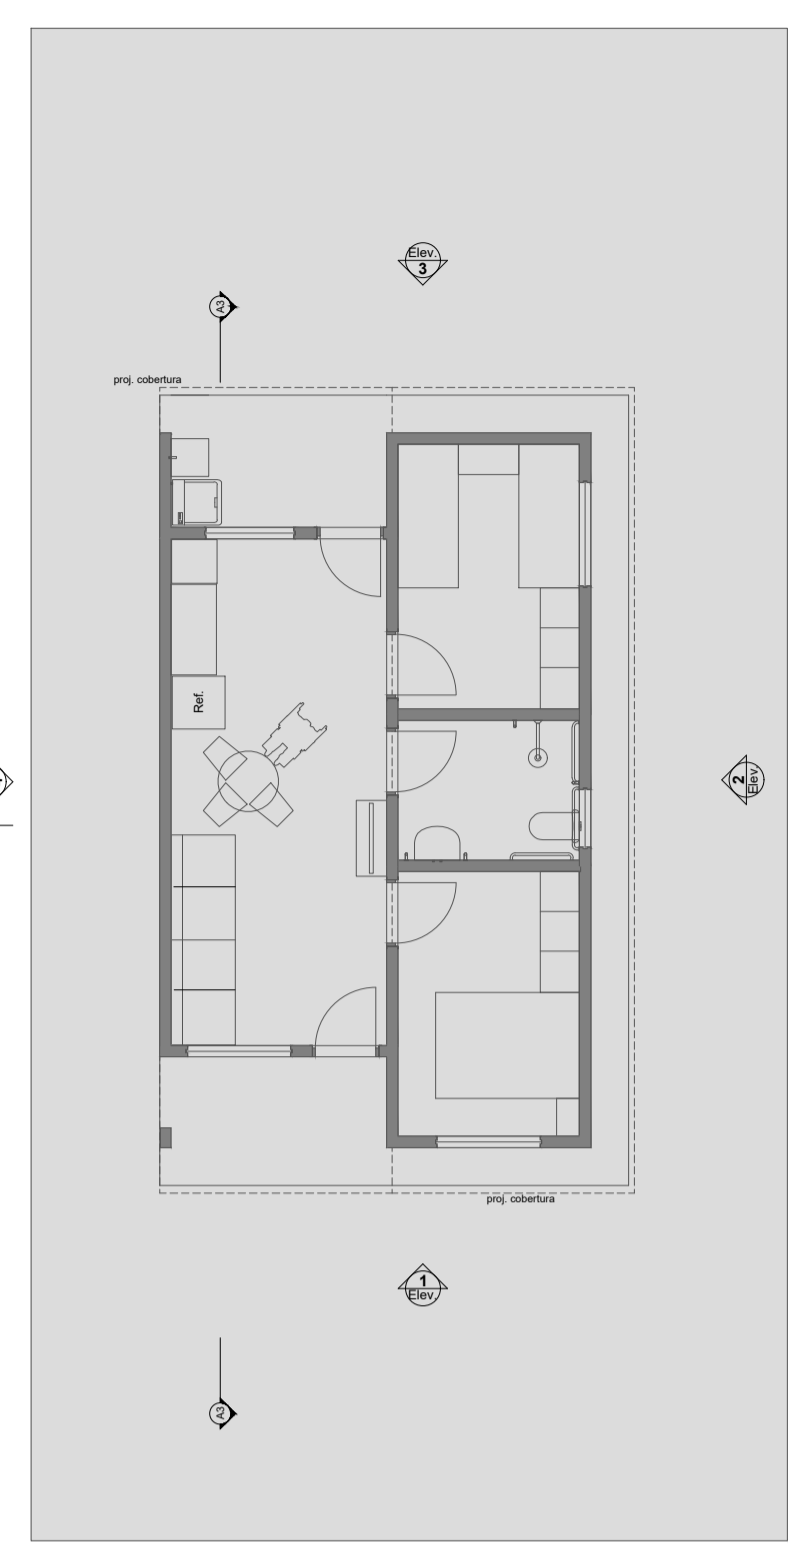



LAYOUT
Escala: 1:100

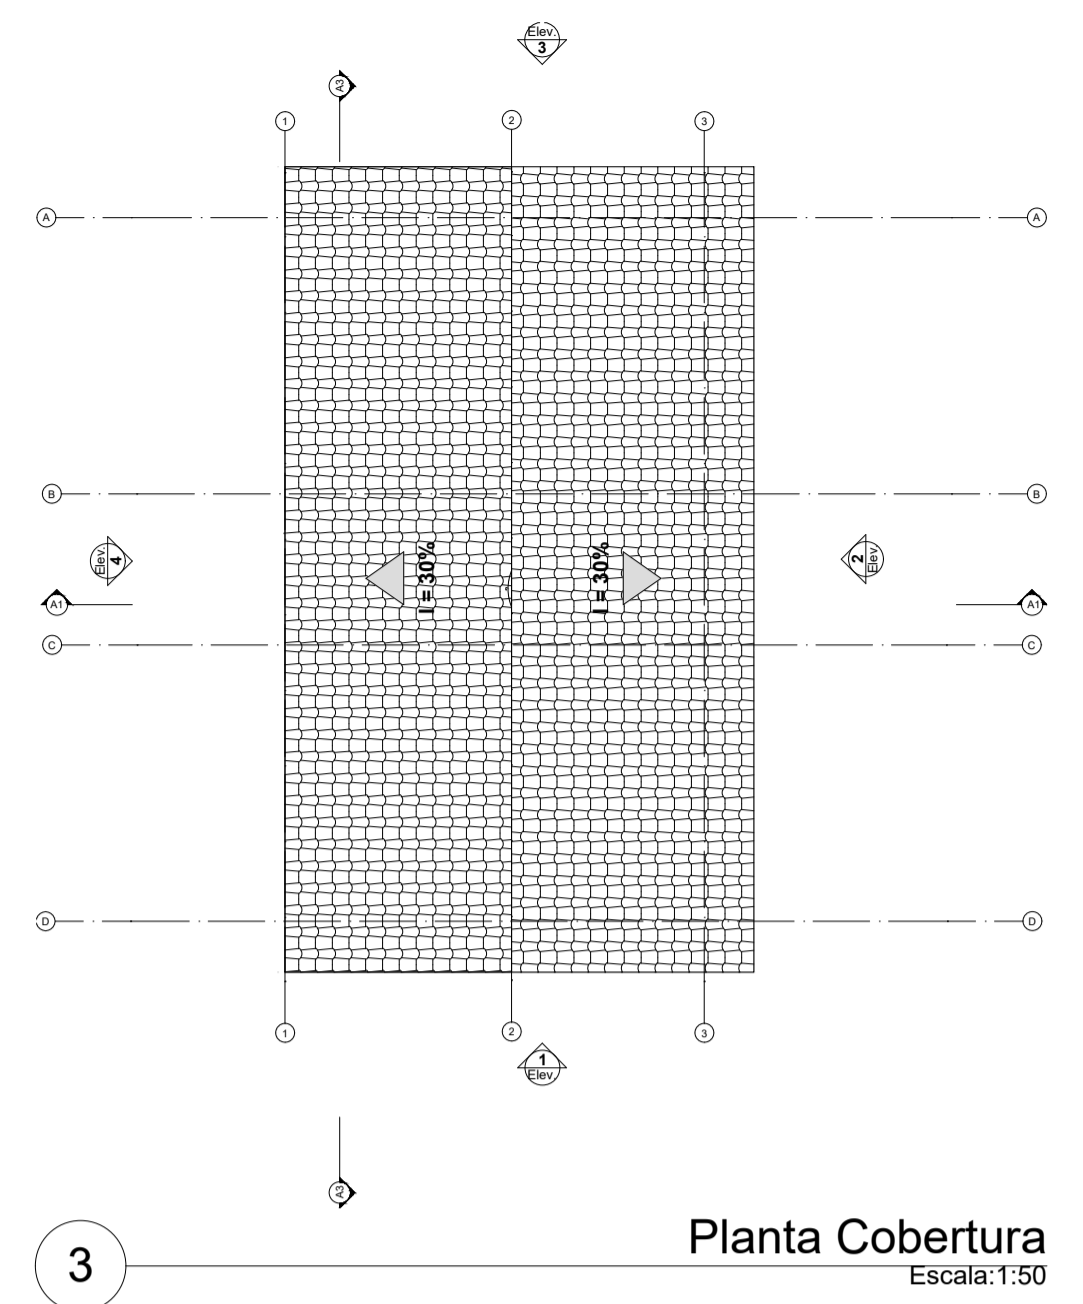


Planta Cobertura
Escala: 1:50

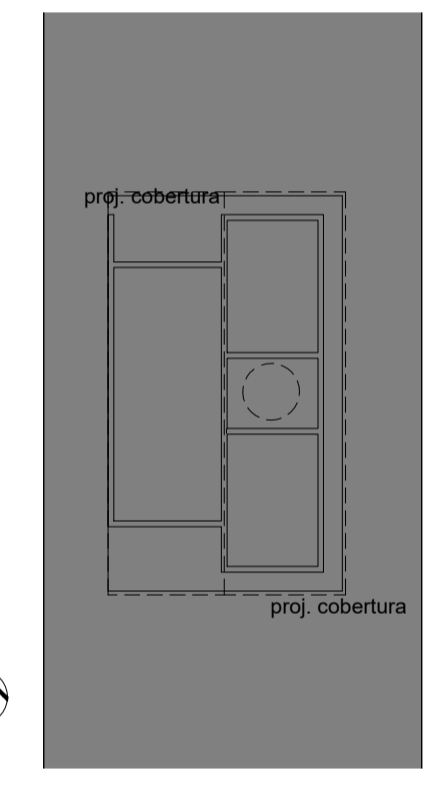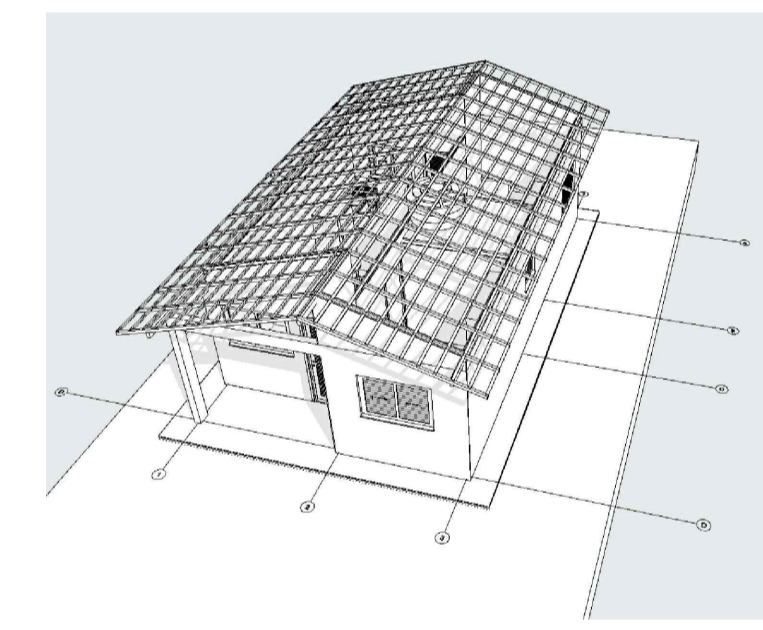


Implantação
Escala: 1:200

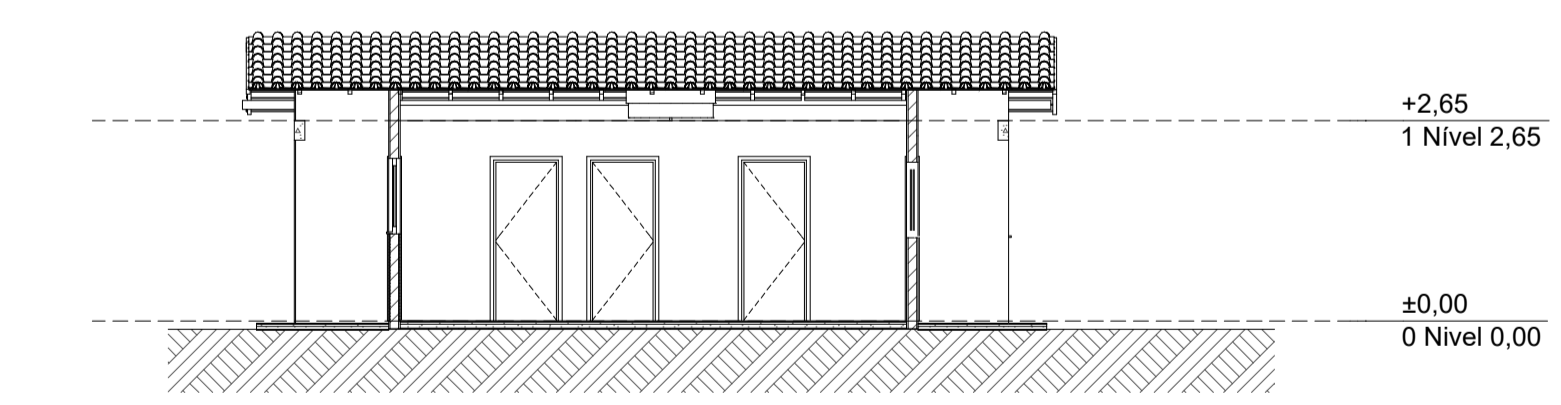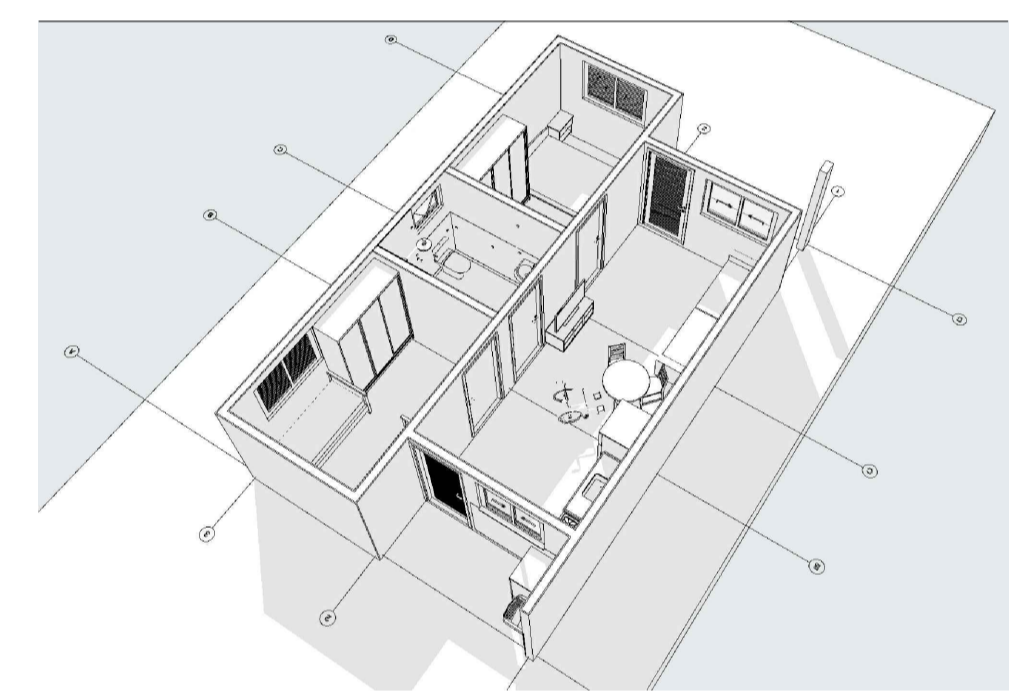


Corte
Escala: 1:100

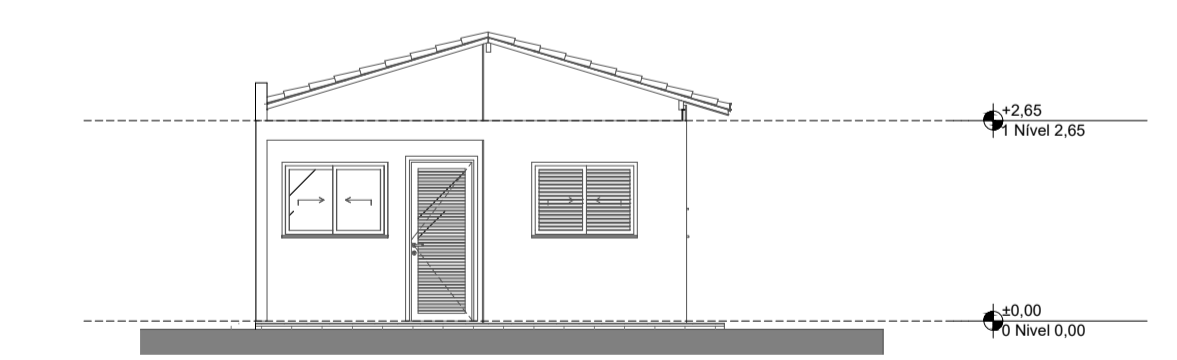


Elevação Frontal
Escala: 1:100

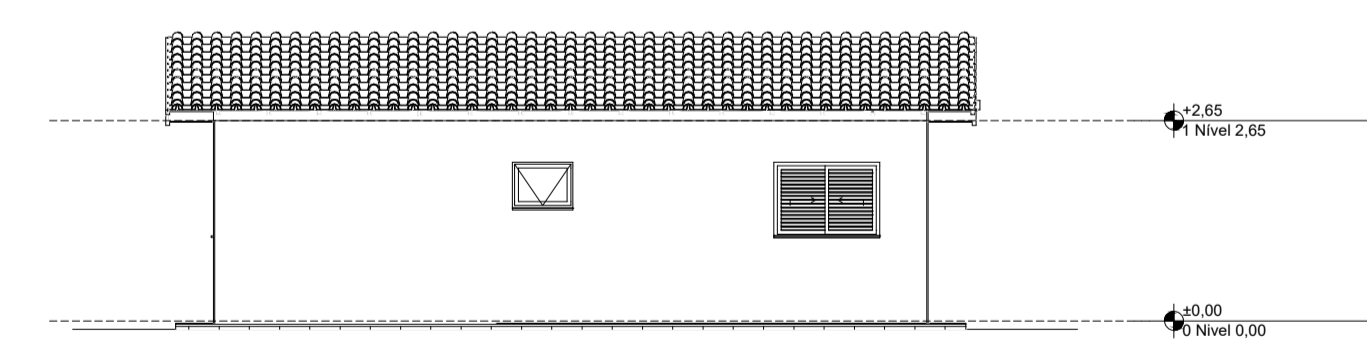


Lateral Direita
Escala: 1:100

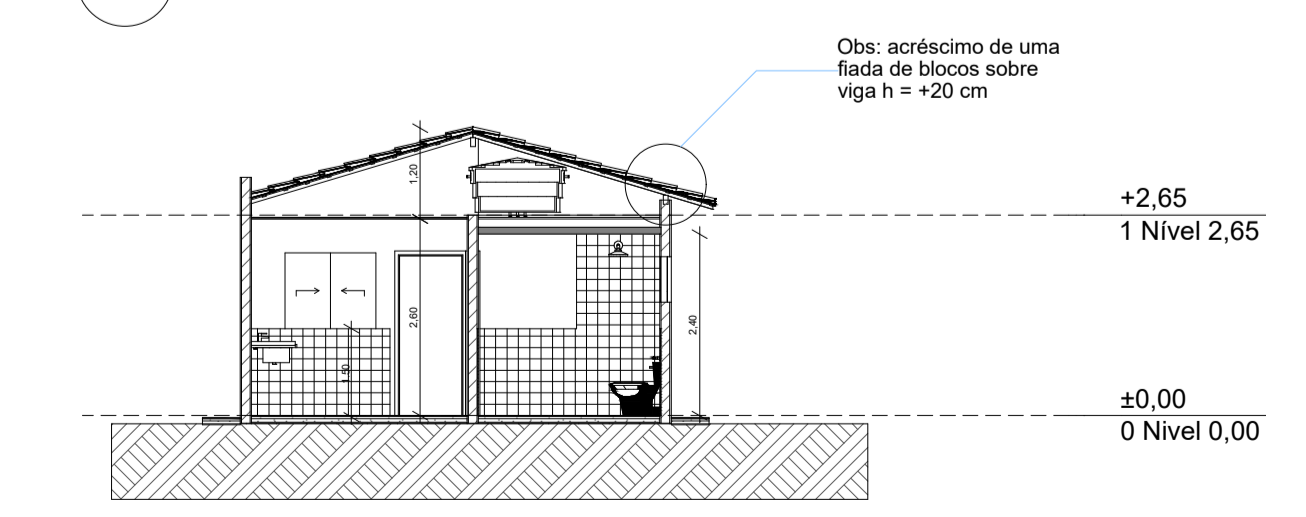

Corte
Escala: 1:100

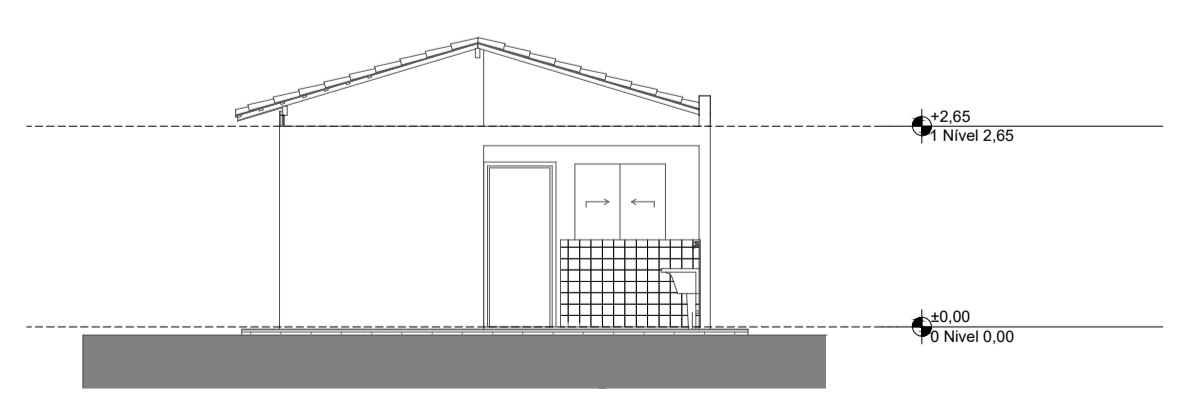

Elevação Posterior
Escala: 1:100

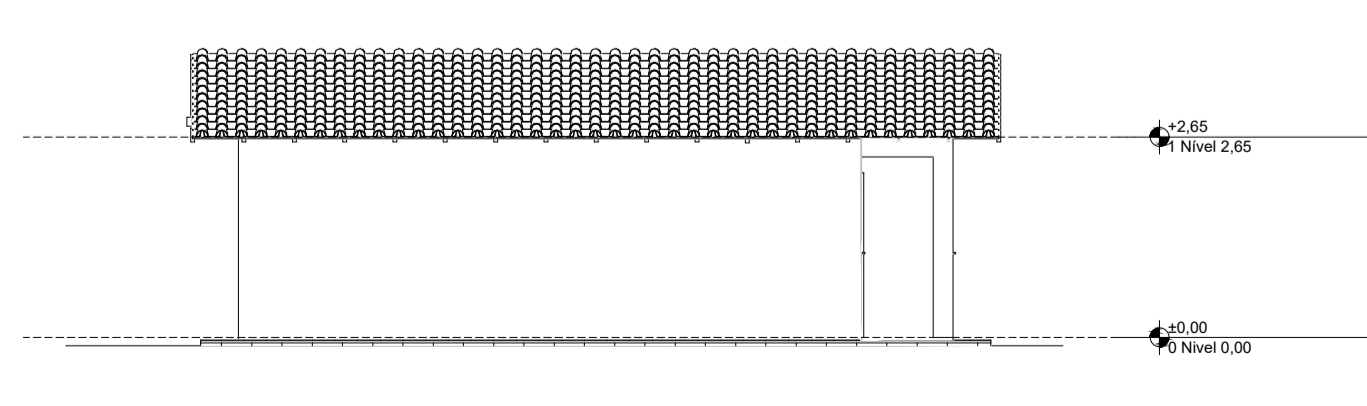

Lateral Esquerda
Escala: 1:100



PROJETO ANTEPROJETO ARQUITETÔNICO
ENDEREÇO CONJUNTO HABITACIONAL MONTE VERDE I

CIDADE TURVOLÂNDIA ESTADO MG

CLIENTE MUNICÍPIO DE TURVOLÂNDIA

ENGENHEIRO (a) CIBELES A. DE FREITAS CARVALHO
CREA SP 5070445752/D MG

FASE PROJETO PL | Projeto Legal ESCALA 1/50 - 1/100 - 1/200 DIMENSÃO DA FOLHA A1

CONTEÚDO PLANTA BAIXA - COBERTURA - CORTES - IMPLANTAÇÃO

RESPONSÁVEL DATA 10/10/2025 FOLHA 1/1

ARQUIVO DIGITAL REVISÃO