



PROJETO ACESSIBILIDADE/SINALIZAÇÃO

OBS.: NÃO SERÃO EXECUTADAS CALÇADAS NOS LUGARES QUE NÃO EXISTEM.
A CIRCULAÇÃO DE PEDESTRE SE DARÁ PELAS FAIXAS DELIMITADAS POR TACHÕES (EM VERMELHO)

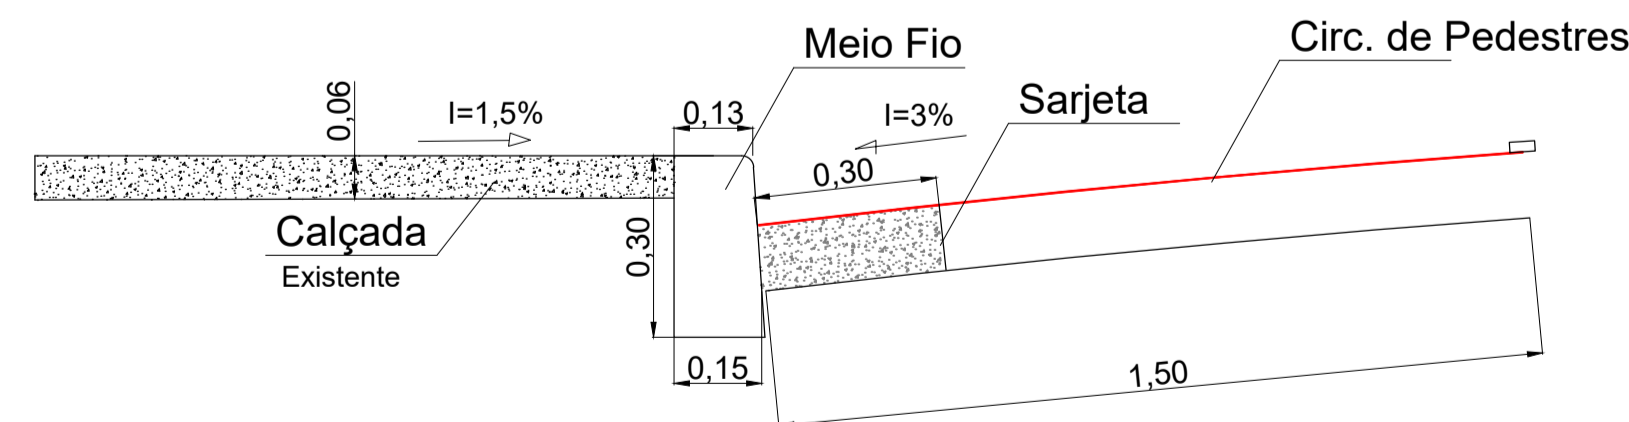


DET. FAIXA CIRC. DE PEDESTRES

MANUAL BRASILEIRO DE SINALIZAÇÃO DE TRÂNSITO
VOLUME IV - CONTRAN

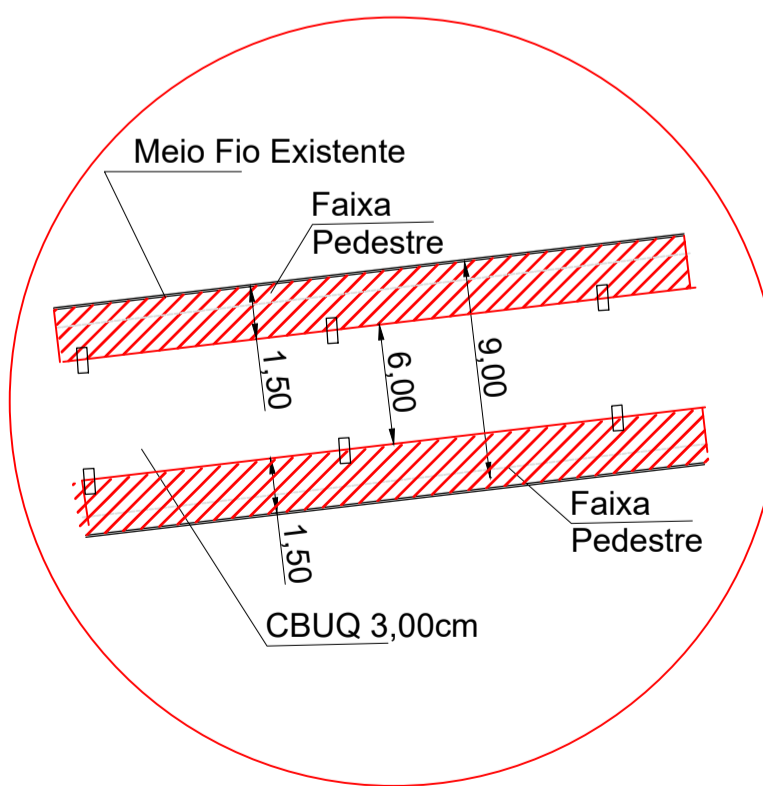

DETALHE FAIXA DE PEDESTRE

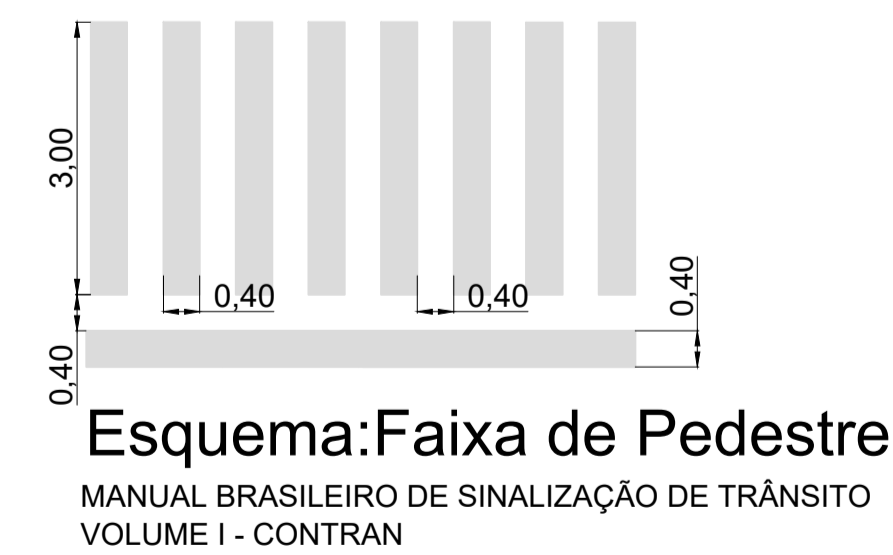

Esquema: Faixa de Pedestre

MANUAL BRASILEIRO DE SINALIZAÇÃO DE TRÂNSITO
VOLUME I - CONTRAN

PLANTA DE SITUAÇÃO

CONVENÇÕES:

- MEIO FIO
- SARJETA A EXECUTAR
- PAVIMENTAÇÃO ASFÁLTICA
- CALÇADA EXECUTADA
- SENTIDO FLUXO DA RUA
- TACHÃO
- FAIXA DE CIRCULAÇÃO DE PEDESTRE

PROJETO DE PAVIMENTAÇÃO, DRENAGEM,
SINALIZAÇÃO VIÁRIA E ACESSIBILIDADE

Folha:
03/03

END.: AV. MINAS GERAIS, B. PESCADOR
CAREAÇU/MG

PROP.: PREFEITURA MUNICIPAL DE CAREAÇU
CNPJ: 17.935.388/0001-15

Data: 12/11/2024

Escala: Indicadas

QUADRO DE ÁREAS:

Total = 684,00m²

Quadro de Assinaturas:

Prop.:

Prefeitura Municipal
Careaçu/MG

Resp. Téc.:

Edione Sílvia Ferreira
CAU A19.326-7

PRANCHA:
SINALIZAÇÃO VIÁRIA
E ACESSIBILIDADE

RRT:14279581

Contrato de Repasse:
946055/2023
Nº da Proposta:
050930/2023

APROVADA
12 de novembro de 2024

Prefeitura Municipal
Careaçu/MG