


PERFIL LONGITUDINAL ORIGINAL/PRETENDIDO
ESC.: 1:1000

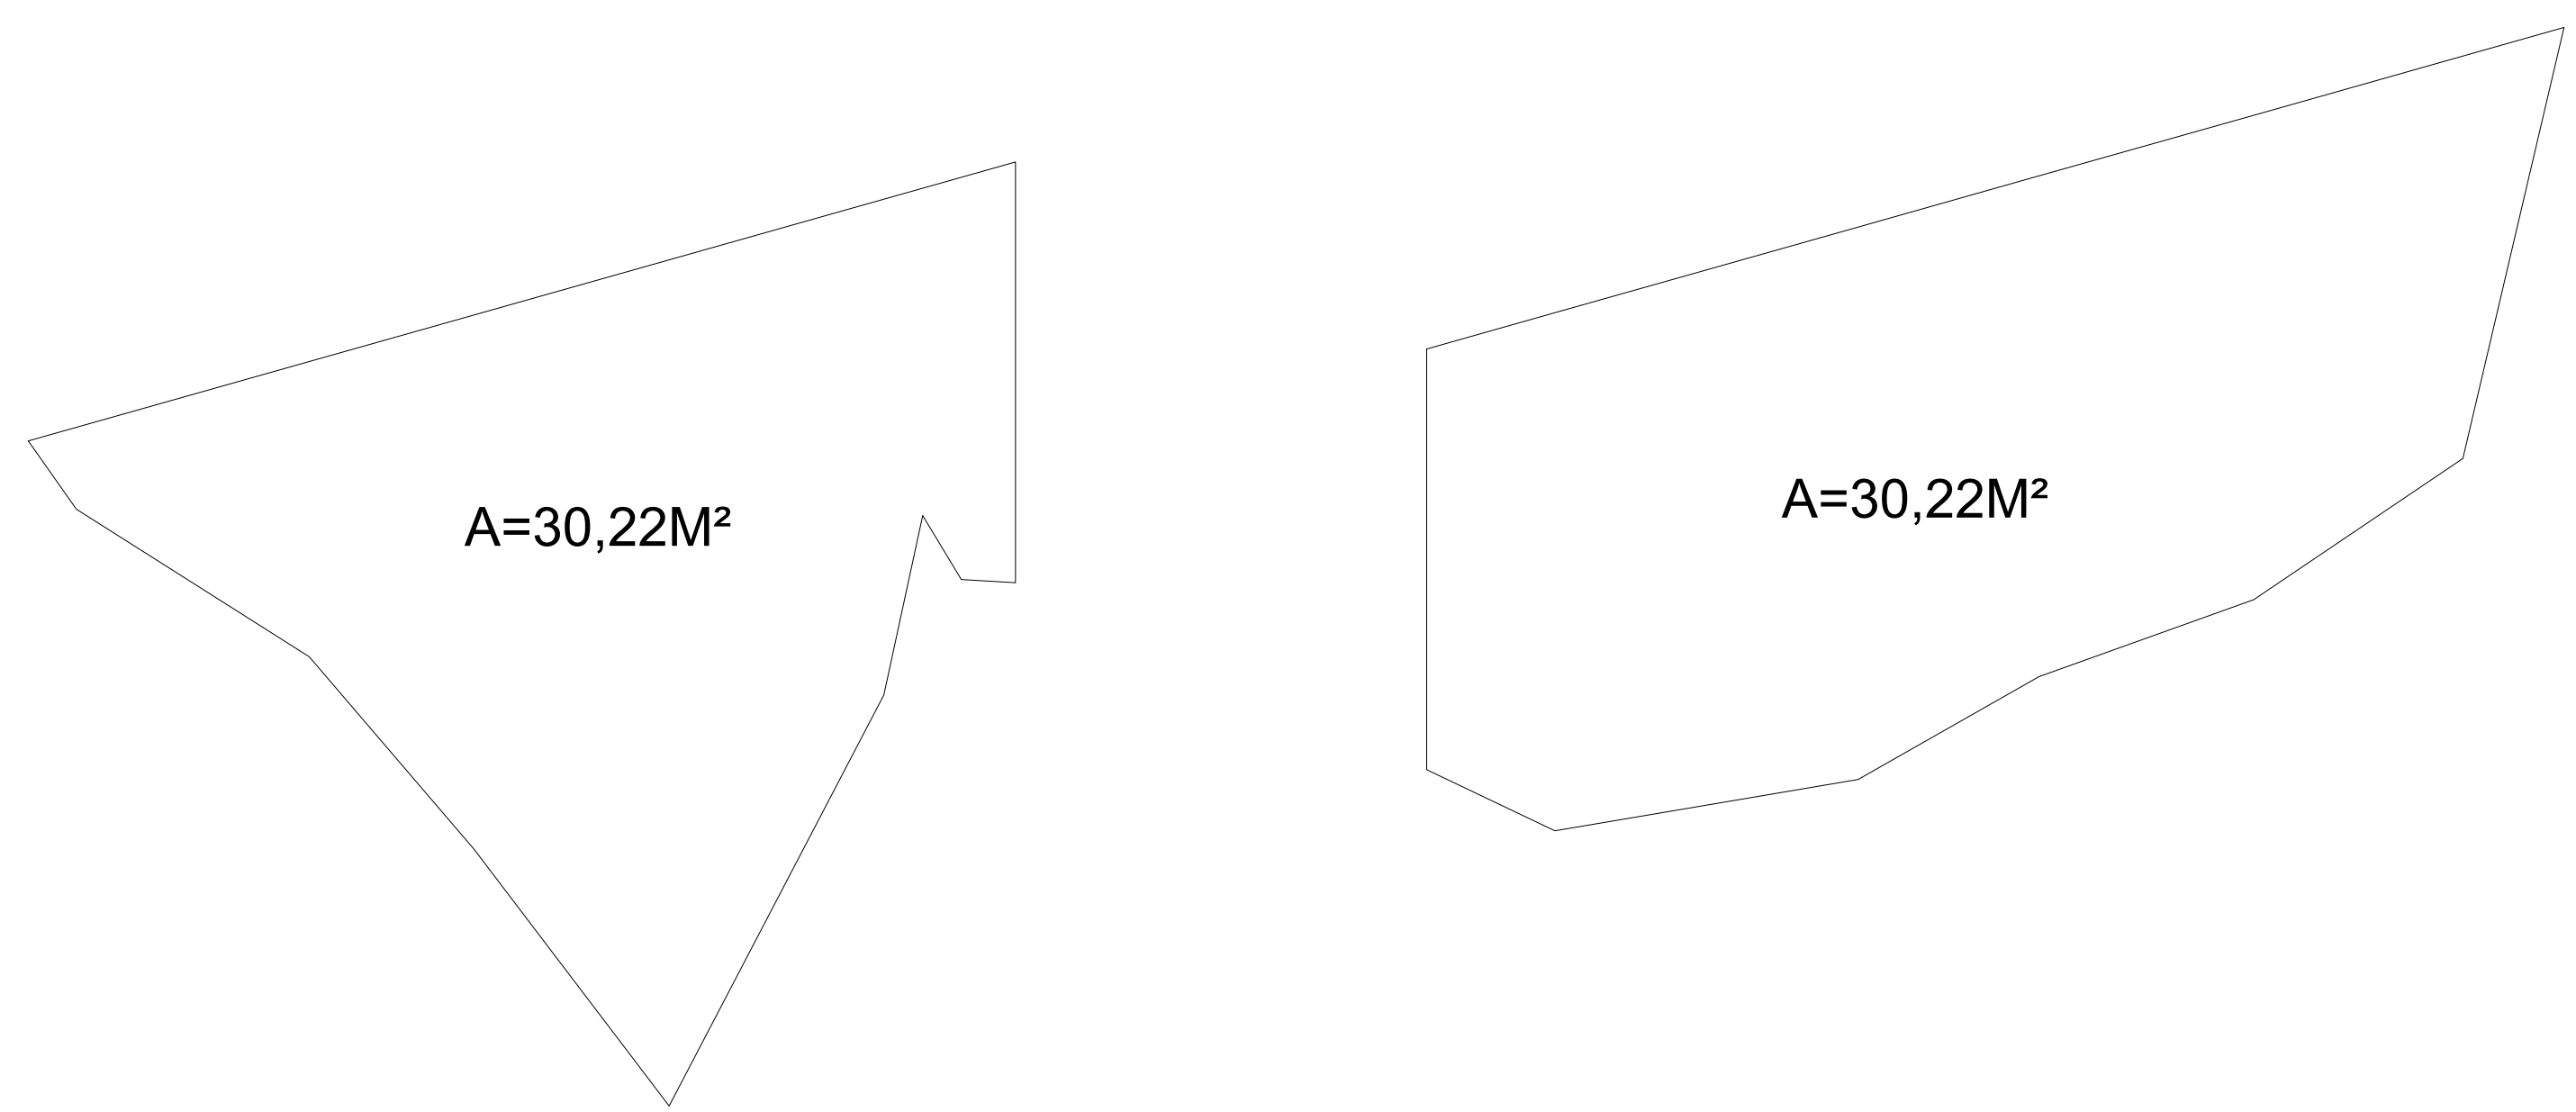

PLANTA DE SITUAÇÃO Sem Escala

CONVENÇÕES:

- MEIO FIO
- SARJETA
- BLOCO INTERTRAVADO 25X25
- PERFIL LONGITUDINAL PRETENDIDO
- PERFIL LONGITUDINAL ORIGINAL

PROJETO DE PAVIMENTAÇÃO, DRENAGEM, SINALIZAÇÃO VIÁRIA E ACESSIBILIDADE		Folha: 02/04
Endereço: Rua da Balsa, B. Itagaçaba Careagu/MG		
Proprietário(s): Prefeitura Municipal de Careagu Município(s): Careagu Estado UF: MG CNPJ: 17.935.388/0001-15		
Data: 28/08/2024		Escala: Indicadas
QUADRO DE ÁREAS: Total = 1.827,84m ²	Quadro de Assinaturas: Prop.: _____ Prefeitura Municipal Careagu/MG Resp. Téc.: _____ Edione Silvia Ferreira CAU A19.326-7	
PRANCHA: REV. 01 PERFIL LONGITUDINAL RRT:14279581		
Contrato de Repasse: 946055/2023 Nº da Proposta: 050930/2023	APROVADA 02 de setembro de 2024 Prefeitura Municipal Careagu/MG	