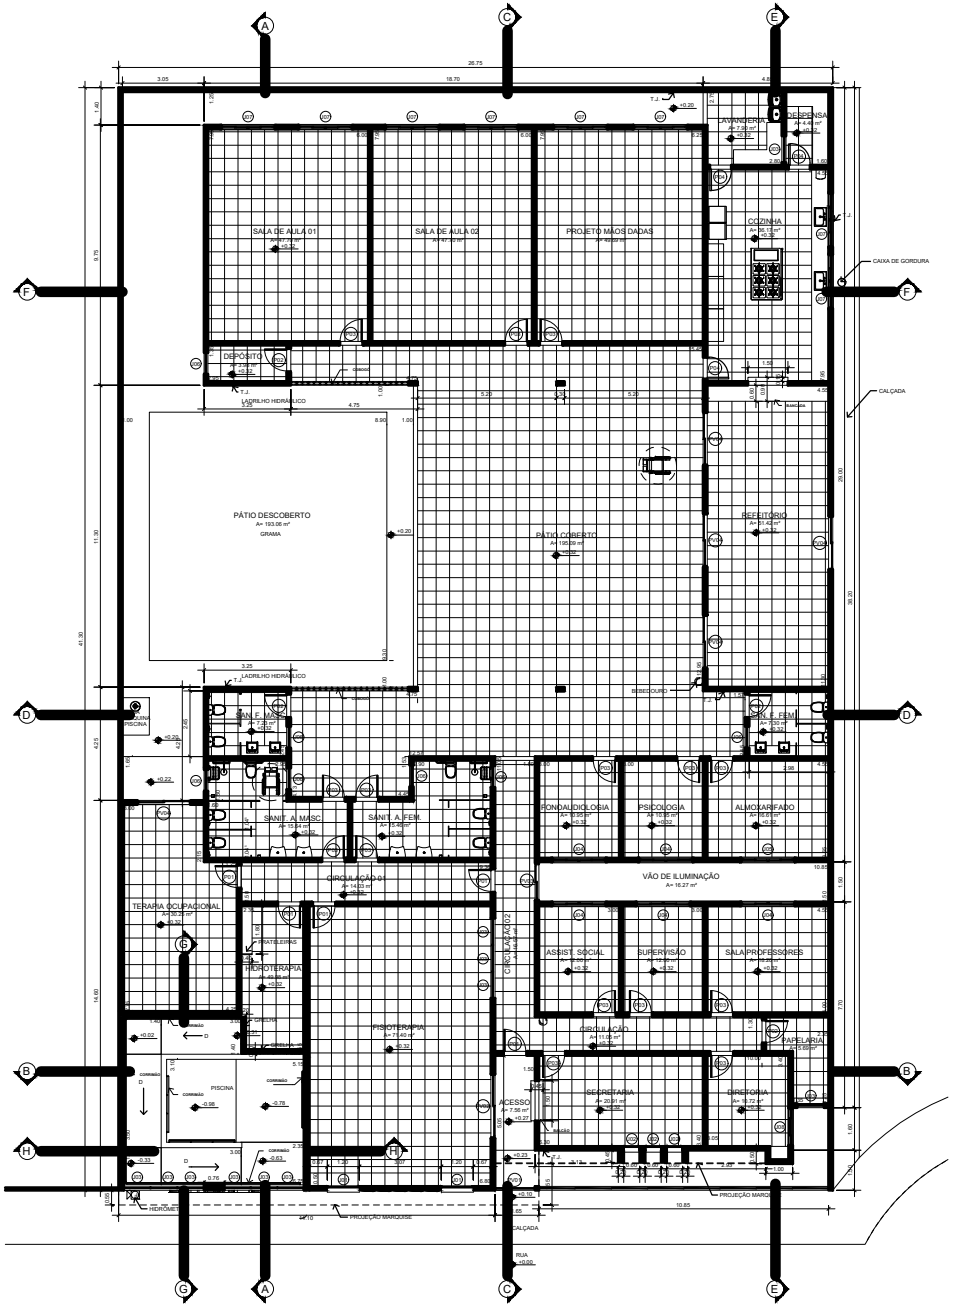

PAV. TÉRREO
ESCALA: 1 : 100

TABELA DE ACABAMENTOS

Nome	Perimetro	Área	Acabamento da parede	Acabamento do forro	Acabamento base	Acabamento do piso
SALA DE AULA 01	27.90	47.70 m²	Azulejo até 1,10m/pastilha/pintuta acrílica	Laje/Gesso/Pintura Latex	Contrapiso c/ impermeab.	Porcelanato
SALA DE AULA 02	27.90	47.70 m²	Azulejo até 1,10m/pastilha/pintuta acrílica	Laje/Gesso/Pintura Latex	Contrapiso c/ impermeab.	Porcelanato
PROJETO MÃOS DADAS	28.40	49.69 m²	Azulejo até 1,10m/pastilha/pintuta acrílica	Laje/Gesso/Pintura Latex	Contrapiso c/ impermeab.	Porcelanato
COZINHA	25.00	36.17 m²	Azulejo até o teto	Laje/Gesso/Pintura Latex	Contrapiso c/ impermeab.	Porcelanato
DESPENSA	8.70	4.40 m²	Azulejo até o teto	Laje/Gesso/Pintura Latex	Contrapiso c/ impermeab.	Porcelanato
REFEITÓRIO	31.70	51.42 m²	Azulejo até 1,10m/pastilha/pintuta acrílica	Laje/Gesso/Pintura Latex	Contrapiso c/ impermeab.	Porcelanato
FONOAUDIOLOGIA	13.30	10.95 m²	Pintura acrílica 2 demãos até o teto	Laje/Gesso/Pintura Latex	Contrapiso c/ impermeab.	Porcelanato
PSICOLOGIA	13.30	10.95 m²	Pintura acrílica 2 demãos até o teto	Laje/Gesso/Pintura Latex	Contrapiso c/ impermeab.	Porcelanato
ALMOXARIFADO	16.40	16.61 m²	Azulejo até 1,10m/pastilha/pintuta acrílica	Laje/Gesso/Pintura Latex	Contrapiso c/ impermeab.	Porcelanato
ASSIST. SOCIAL	14.00	12.00 m²	Pintura acrílica 2 demãos até o teto	Laje/Gesso/Pintura Latex	Contrapiso c/ impermeab.	Porcelanato
SUPERVISÃO	14.00	12.00 m²	Pintura acrílica 2 demãos até o teto	Laje/Gesso/Pintura Latex	Contrapiso c/ impermeab.	Porcelanato
SALA PROFESSORES	17.10	18.20 m²	Pintura acrílica 2 demãos até o teto	Laje/Gesso/Pintura Latex	Contrapiso c/ impermeab.	Porcelanato
FISIOTERAPIA	34.60	71.40 m²	Azulejo até 1,10m/pastilha/pintuta acrílica	Laje/Gesso/Pintura Latex	Contrapiso c/ impermeab.	Porcelanato
SECRETARIA	19.10	20.91 m²	Pintura acrílica 2 demãos até o teto	Laje/Gesso/Pintura Latex	Contrapiso c/ impermeab.	Porcelanato
DIRETORIA	13.90	10.72 m²	Pintura acrílica 2 demãos até o teto	Laje/Gesso/Pintura Latex	Contrapiso c/ impermeab.	Porcelanato
PAPELARIA	11.20	5.69 m²	Azulejo até 1,10m/pastilha/pintuta acrílica	Laje/Gesso/Pintura Latex	Contrapiso c/ impermeab.	Porcelanato
CIRCULAÇÃO 01	21.70	14.03 m²	Azulejo até 1,10m/pastilha/pintuta acrílica	Laje/Gesso/Pintura Latex	Contrapiso c/ impermeab.	Porcelanato
HIDROTERAPIA	57.34	49.98 m²	Revestimento porcelanato até o teto	Reboco c/ Impermeab. / Pintura	Contrapiso c/ impermeab.	Porcelanato
TERAPIA OCUPACIONAL	24.00	30.25 m²	Azulejo até 1,10m/pastilha/pintuta acrílica	Laje/Gesso/Pintura Latex	Contrapiso c/ impermeab.	Porcelanato
LAVANDERIA	11.40	7.90 m²	Azulejo até o teto	Laje/Gesso/Pintura Latex	Contrapiso c/ impermeab.	Porcelanato
PÁTIO COBERTO	77.70	195.09 m²	Azulejo até 1,10m/pastilha/pintuta acrílica	Est. metálica/telha metálica	Contrapiso c/ impermeab.	Porcelanato
PÁTIO DESCOBERTO	112.30	193.06 m²	Pintura texturizada			Grama/calçada ladrilho hid.
CIRCULAÇÃO 02	25.10	16.57 m²	Azulejo até 1,10m/pastilha/pintuta acrílica	Laje/Gesso/Pintura Latex	Contrapiso c/ impermeab.	Porcelanato
CIRCULAÇÃO	19.60	11.05 m²	Azulejo até 1,10m/pastilha/pintuta acrílica	Laje/Gesso/Pintura Latex	Contrapiso c/ impermeab.	Porcelanato
SANIT. A. MASC.	17.80	15.64 m²	Azulejo até o teto	Laje/Gesso/Pintura Latex	Contrapiso c/ impermeab.	Porcelanato
SANIT. A. FEM.	17.70	15.46 m²	Azulejo até o teto	Laje/Gesso/Pintura Latex	Contrapiso c/ impermeab.	Porcelanato
SAN. F. MASC.	10.80	7.23 m²	Azulejo até o teto	Laje/Gesso/Pintura Latex	Contrapiso c/ impermeab.	Porcelanato
SAN. F. FEM.	10.86	7.30 m²	Azulejo até o teto	Laje/Gesso/Pintura Latex	Contrapiso c/ impermeab.	Porcelanato
DEPÓSITO	8.60	3.98 m²	Azulejo até o teto	Laje/Gesso/Pintura Latex	Contrapiso c/ impermeab.	Porcelanato
VÃO DE ILUMINAÇÃO	24.70	16.27 m²	Azulejo até 1,10m/pastilha/pintuta acrílica		Contrapiso c/ impermeab.	Ladrilho hidraulico
ACESSO	13.10	7.56 m²	Azulejo até 1,10m/pastilha/pintuta acrílica	Laje/Gesso/Pintura Latex	Contrapiso c/ impermeab.	Porcelanato

TABELA DE JANELAS

CÓDIGO	AMBIENTE NOME	LARGURA	ALTURA	PEITORIL	ILUMINAÇÃO ÁREA (m2)	QUANT.	MODELO
J01	FISIOTERAPIA	1.20	2.80	0.80	3.36 m²	1	K-LINE BANDE FILANTE NEUF KLT-4ZV
J01	FISIOTERAPIA	1.20	2.80	0.80	3.36 m²	1	K-LINE BANDE FILANTE NEUF KLT-4ZV
J02	SECRETARIA	0.55	1.80	0.30	0.99 m²	1	K-LINE BANDE FILANTE NEUF KLT-4ZV
J02	SECRETARIA	0.55	1.80	0.30	0.99 m²	1	K-LINE BANDE FILANTE NEUF KLT-4ZV
J02	SECRETARIA	0.55	1.80	0.30	0.99 m²	1	K-LINE BANDE FILANTE NEUF KLT-4ZV
J03	PAPELARIA	1.00	0.60	1.50	0.60 m²	1	JANELA_MAXIM-AR_VIDRO
J03	HIDROTERAPIA	1.00	0.60	3.00	0.60 m²	1	JANELA_MAXIM-AR_VIDRO
J03	HIDROTERAPIA	1.00	0.60	3.00	0.60 m²	1	JANELA_MAXIM-AR_VIDRO
J03	HIDROTERAPIA	1.00	0.60	3.00	0.60 m²	1	JANELA_MAXIM-AR_VIDRO
J03	HIDROTERAPIA	1.00	0.60	3.00	0.60 m²	1	JANELA_MAXIM-AR_VIDRO
J03	HIDROTERAPIA	1.00	0.60	3.00	0.60 m²	1	JANELA_MAXIM-AR_VIDRO
J03	HIDROTERAPIA	1.00	0.60	3.00	0.60 m²	1	JANELA_MAXIM-AR_VIDRO
J03	FISIOTERAPIA	1.00	0.60	1.50	0.60 m²	1	JANELA_MAXIM-AR_VIDRO
J03	FISIOTERAPIA	1.00	0.60	1.50	0.60 m²	1	JANELA_MAXIM-AR_VIDRO
J03	FISIOTERAPIA	1.00	0.60	1.50	0.60 m²	1	JANELA_MAXIM-AR_VIDRO
J03	DESPENSA	1.00	0.60	1.50	0.60 m²	1	JANELA_MAXIM-AR_VIDRO
J04	FONOAUDIOLOGIA	2.00	1.10	1.00	2.20 m²	1	JANELA_DE_CORRER_4 FOLHAS_VIDRO
J04	PSICOLOGIA	2.00	1.10	1.00	2.20 m²	1	JANELA_DE_CORRER_4 FOLHAS_VIDRO
J04	SALA PROFESSORES	2.00	1.10	1.00	2.20 m²	1	JANELA_DE_CORRER_4 FOLHAS_VIDRO
J04	SUPERVISÃO	2.00	1.10	1.00	2.20 m²	1	JANELA_DE_CORRER_4 FOLHAS_VIDRO
J04	ASSIST. SOCIAL	2.00	1.10	1.00	2.20 m²	1	JANELA_DE_CORRER_4 FOLHAS_VIDRO
J05	ALMOXARIFADO	2.00	0.60	1.50	1.20 m²	1	JANELA_DE_CORRER_4 FOLHAS_VIDRO
J06	SANIT. A. FEM.	0.80	0.60	1.50	0.48 m²	1	JANELA_MAXIM-AR_VIDRO
J06	SANIT. A. FEM.	0.80	0.60	1.50	0.48 m²	1	JANELA_MAXIM-AR_VIDRO
J06	DEPÓSITO	0.80	0.60	1.50	0.48 m²	1	JANELA_MAXIM-AR_VIDRO
J06	SAN. F. FEM.	0.80	0.60	1.50	0.48 m²	1	JANELA_MAXIM-AR_VIDRO
J06	SAN. F. MASC.	0.80	0.60	1.50	0.48 m²	1	JANELA_MAXIM-AR_VIDRO
J06	SANIT. A. MASC.	0.80	0.60	1.50	0.48 m²	1	JANELA_MAXIM-AR_VIDRO
J06	SANIT. A. MASC.	0.80	0.60	1.50	0.48 m²	1	JANELA_MAXIM-AR_VIDRO
J07	SALA DE AULA 01	2.00	1.00	1.10	2.00 m²	1	JANELA_DE_CORRER_4 FOLHAS_VIDRO
J07	SALA DE AULA 01	2.00	1.00	1.10	2.00 m²	1	JANELA_DE_CORRER_4 FOLHAS_VIDRO
J07	SALA DE AULA 02	2.00	1.00	1.10	2.00 m²	1	JANELA_DE_CORRER_4 FOLHAS_VIDRO
J07	SALA DE AULA 02	2.00	1.00	1.10	2.00 m²	1	JANELA_DE_CORRER_4 FOLHAS_VIDRO
J07	PROJETO MÃOS DADAS	2.00	1.00	1.10	2.00 m²	1	JANELA_DE_CORRER_4 FOLHAS_VIDRO
J07	PROJETO MÃOS DADAS	2.00	1.00	1.10	2.00 m²	1	JANELA_DE_CORRER_4 FOLHAS_VIDRO
J07	COZINHA	2.00	1.00	1.10	2.00 m²	1	JANELA_DE_CORRER_4 FOLHAS_VIDRO
J07	COZINHA	2.00	1.00	1.10	2.00 m²	1	JANELA_DE_CORRER_4 FOLHAS_VIDRO
J08	DIRETORIA	1.40	1.80	0.30	2.52 m²	1	JANELA_DE_CORRER_4 FOLHAS_VIDRO

TABELA DE PORTAS

CÓDIGO	AMBIENTE NOME	ALTURA	LARGURA	ILUMINAÇÃO ÁREA (m2)	QUANT
P01	ACESSO	2.10	1.00	2.10 m²	1
P01	CIRCULAÇÃO 01	2.10	1.00	2.10 m²	1
P01	TERAPIA OCUPACIONAL	2.10	1.00	2.10 m²	1
P01	HIDROTERAPIA	2.10	1.00	2.10 m²	1
P01	FISIOTERAPIA	2.10	1.00	2.10 m²	1
P02	SAN. F. FEM.	2.10	0.80	1.68 m²	1
P02	SAN. F. MASC.	2.10	0.80	1.68 m²	1
P02	PAPELARIA	2.10	0.80	1.68 m²	1
P02	DEPÓSITO	2.10	0.80	1.68 m²	1
P03	PROJETO MÃOS DADAS	2.10	0.90	1.89 m²	1
P03	SALA DE AULA 02	2.10	0.90	1.89 m²	1
P03	SALA DE AULA 01	2.10	0.90	1.89 m²	1
P03	SANIT. A. MASC.	2.10	0.90	1.89 m²	1
P03	SANIT. A. FEM.	2.10	0.90	1.89 m²	1
P03	SANIT. A. MASC.	2.10	0.90	1.89 m²	1
P03	SANIT. A. FEM.	2.10	0.90	1.89 m²	1
P03	FONOAUDIOLOGIA	2.10	0.90	1.89 m²	1
P03	PSICOLOGIA	2.10	0.90	1.89 m²	1
P03	ALMOXARIFADO	2.10	0.90	1.89 m²	1
P03	ASSIST. SOCIAL	2.10	0.90	1.89 m²	1
P03	SUPERVISÃO	2.10	0.90	1.89 m²	1
P03	SALA PROFESSORES	2.10	0.90	1.89 m²	1
P03	SECRETARIA	2.10	0.90	1.89 m²	1
P03	DIRETORIA	2.10	0.90	1.89 m²	1
P04	COZINHA	2.10	0.80	1.68 m²	1
P04	COZINHA	2.10	0.80	1.68 m²	1
P04	LAVANDERIA	2.10	0.80	1.68 m²	1
PV01	ACESSO	2.10	1.50	3.15 m²	1
PV02	FISIOTERAPIA	2.10	2.40	5.04 m²	1
PV03	CIRCULAÇÃO 02	2.10	1.40	2.94 m²	1
PV04	REFEITÓRIO	2.10	2.00	4.20 m²	1
PV04	REFEITÓRIO	2.10	2.00	4.20 m²	1
PV04	REFEITÓRIO	2.10	2.00	4.20 m²	1
PV04	TERAPIA OCUPACIONAL	2.10	2.00	4.20 m²	1
PV04	REFEITÓRIO	2.10	2.00	4.20 m²	1

PROJETO COMPLETO

FOLHA 01

CONSTRUÇÃO DO CIAPPEC (CENTRO INTEGRADO DE ATENDIMENTO PEDAGÓGICO E PSICOLÓGICO DO EDUCANDO DE CAREAÇU
ASSUNTO:

PREFEITURA MUNICIPAL DE CAREAÇU — PROPRIETÁRIO
17.935.3888/0001-15 — CNPJ

RUA RAUL PEREIRA PINTO, — LOCAL:
CENTRO — BAIRRO
CAREAÇU/MG — MUNICÍPIO

INSCRIÇÃO CADASTRAL:
ESCALA: INDICADA

SITUAÇÃO SEM ESCALA

CONFORME IMPLANTAÇÃO

DECLARO QUE A APROVAÇÃO DO PROJETO NÃO IMPLICA NO RECONHECIMENTO POR PARTE DA PREFEITURA DO DIREITO DE PROPRIEDADE DO TERRENO

TOVAR DOS SANTOS BARROSO
PREFEITO MUNICIPAL

PROPRIETÁRIO
PREFEITURA MUNICIPAL DE CAREAÇU
TOVAR DOS SANTOS BARROSO - PREFEITO MUNICIPAL

QUADRO DE ÁREAS

TERRENO: 9.457,20m²

CONSTRUÇÃO

PAVIMENTO	TOTAIS PARCIAIS	PARA CÁLCULOS DE ÍNDICES URBANÍSTICOS	
CIAPPEC	869,56		869,56

T.O.: 869,56 / 9.457,20 = 9.19%
C.A.: 869,56 / 9.457,20 = 0.09

AUTOR DO PROJETO - ARQUITETA
EDIONE SILVIA FERREIRA
CAU: A19.326-7

RESPONSÁVEL TÉCNICO
EDIONE SILVIA FERREIRA
CAU: A19.326-7

APROVADO EM 20/06/2024

TOVAR DOS SANTOS BARROSO
PREFEITO MUNICIPAL

PREFEITURA MUNICIPAL DE CAREAÇU
TOVAR DOS SANTOS BARROSO - PREFEITO MUNICIPAL