



COBERTURA
ESCALA: 1 : 100

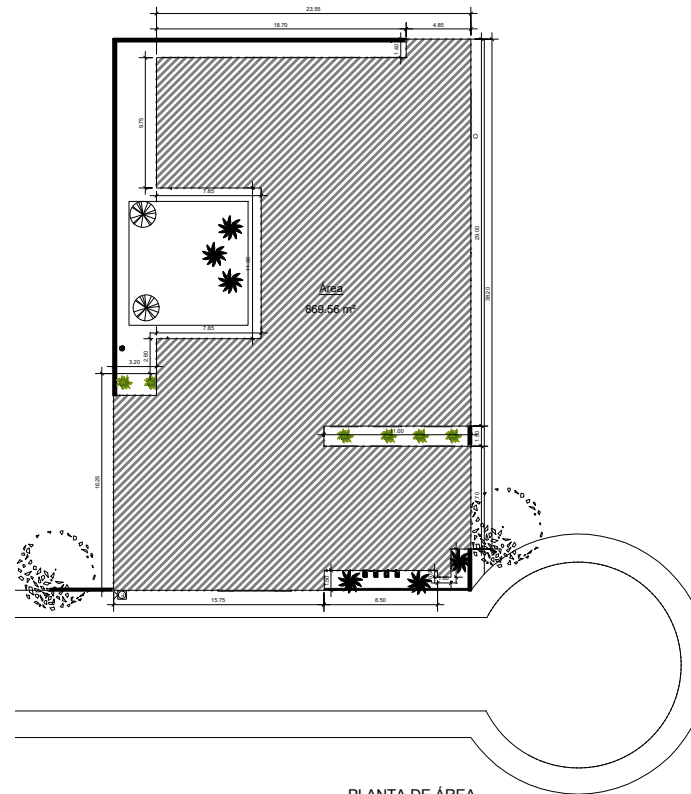

PLANTA DE ÁREA
ESCALA: 1 : 200

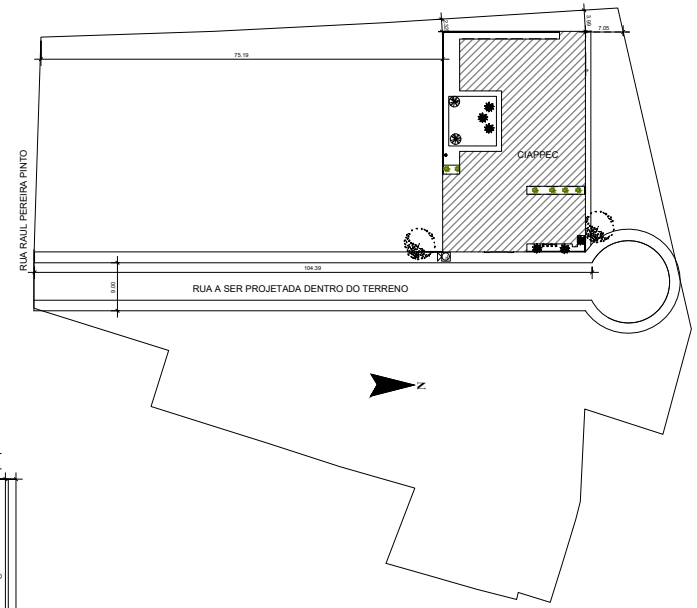

IMPLANTAÇÃO
ESCALA: 1 : 500

| PROJETO COMPLETO | | FOLHA 02 | | | | | | | | | |
|---|-----------------|---|-----------------|-----------------------------------|-----------|--|--|--------|--|--------|--|
| CONSTRUÇÃO DO CIAPPEC (CENTRO INTEGRADO DE ATENDIMENTO PEDAGÓGICO E PSICOLÓGICO DO EDUCANDO DE CAREAÇU) ASSUNTO: | | | | | | | | | | | |
| PREFEITURA MUNICIPAL DE CAREAÇU PROPRIETÁRIO: | | 17.935.3888/0001-15 CPF: | | | | | | | | | |
| RUA RAUL PEREIRA PINTO, LOCAL: | | CENTRO BARRIO: | | | | | | | | | |
| | | CAREAÇU/M MUNICIPIO: | | | | | | | | | |
| INSCRIÇÃO CADASTRAL: | | ESCALA: INDICADA | | | | | | | | | |
| SITUAÇÃO SEM ESCALA | | DECLARO QUE A PROJEÇÃO DO PRESENTE NÃO REPLICOU NO REGISTRO PÚBLICO POR FALTA DA PREFEITURA DO DIREITO DE PROPRIEDADE DO TERRENO. | | | | | | | | | |
| CONFORME IMPLANTAÇÃO | | PROPRIETÁRIO: PREFEITURA MUNICIPAL DE CAREAÇU TOVAR DOS SANTOS BARRIGO - PREFEITO MUNICIPAL | | | | | | | | | |
| QUADRO DE ÁREAS | | AUTOR DO PROJETO - ARQUITETA EDIONE SILVIA FERREIRA CREA: 410.320-1 | | | | | | | | | |
| TERRENO: 9.427,25m² | | RESPONSÁVEL TÉCNICO EDIONE SILVIA FERREIRA CREA: 410.320-1 | | | | | | | | | |
| <table border="1"> <thead> <tr> <th>CONSTRUÇÃO</th> <th>TOTAL PAVIMENTO</th> <th>PARA CÁLCULO DE ÍNDICE UNIMÉTRICO</th> </tr> </thead> <tbody> <tr> <td>PAVIMENTO</td> <td></td> <td></td> </tr> <tr> <td>GRATIS</td> <td></td> <td>969,55</td> </tr> </tbody> </table> | | CONSTRUÇÃO | TOTAL PAVIMENTO | PARA CÁLCULO DE ÍNDICE UNIMÉTRICO | PAVIMENTO | | | GRATIS | | 969,55 | T.O. 969,56 / 9.427,25 = 10,30% C.A. 969,56 / 9.427,25 = 10,30% |
| CONSTRUÇÃO | TOTAL PAVIMENTO | PARA CÁLCULO DE ÍNDICE UNIMÉTRICO | | | | | | | | | |
| PAVIMENTO | | | | | | | | | | | |
| GRATIS | | 969,55 | | | | | | | | | |
| APROVADO EM 20/06/2024 | | | | | | | | | | | |
| | | | | | | | | | | | |
| PREFEITURA MUNICIPAL DE CAREAÇU TOVAR DOS SANTOS BARRIGO - PREFEITO MUNICIPAL | | | | | | | | | | | |