

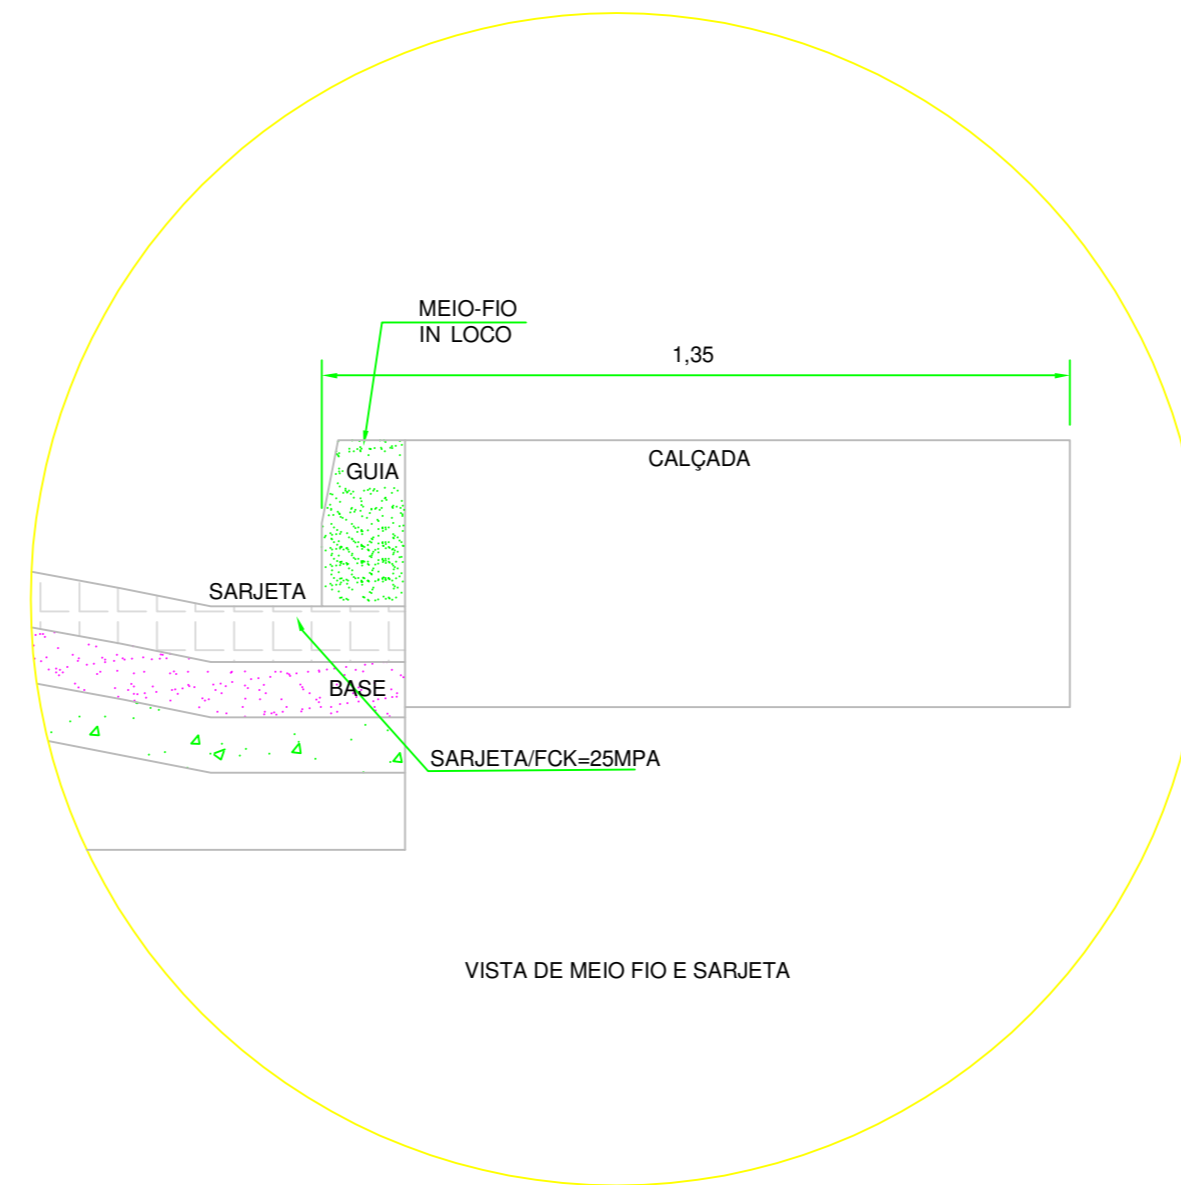


PROJETO 02 - RECUPERAÇÃO DE VIA EM PAVIMENTO INTERTRAVADO

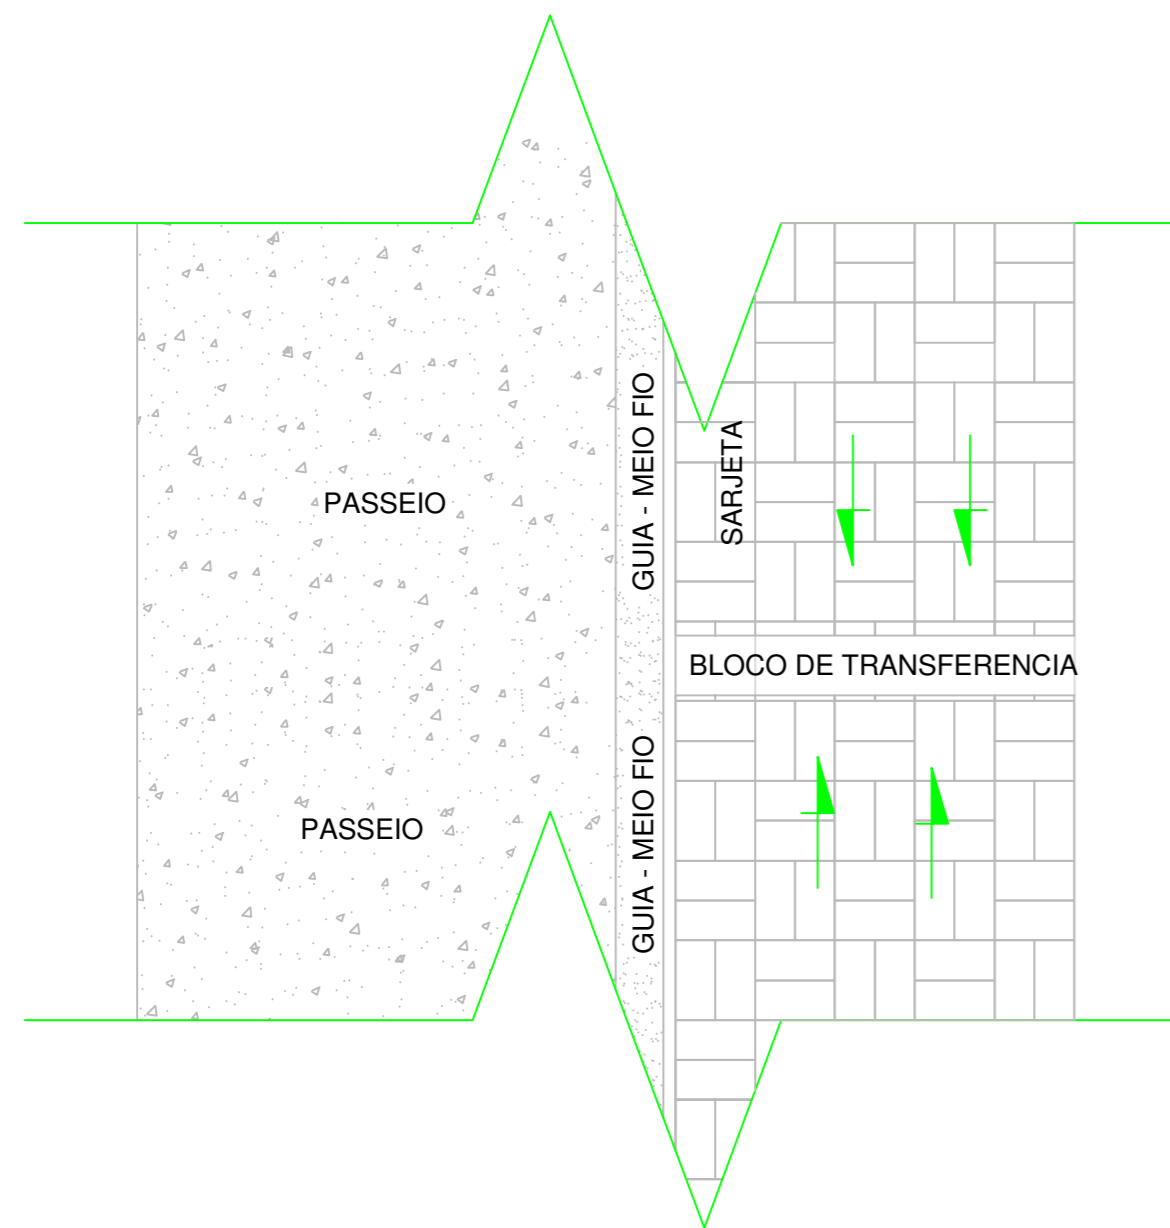

DETALHE "A"

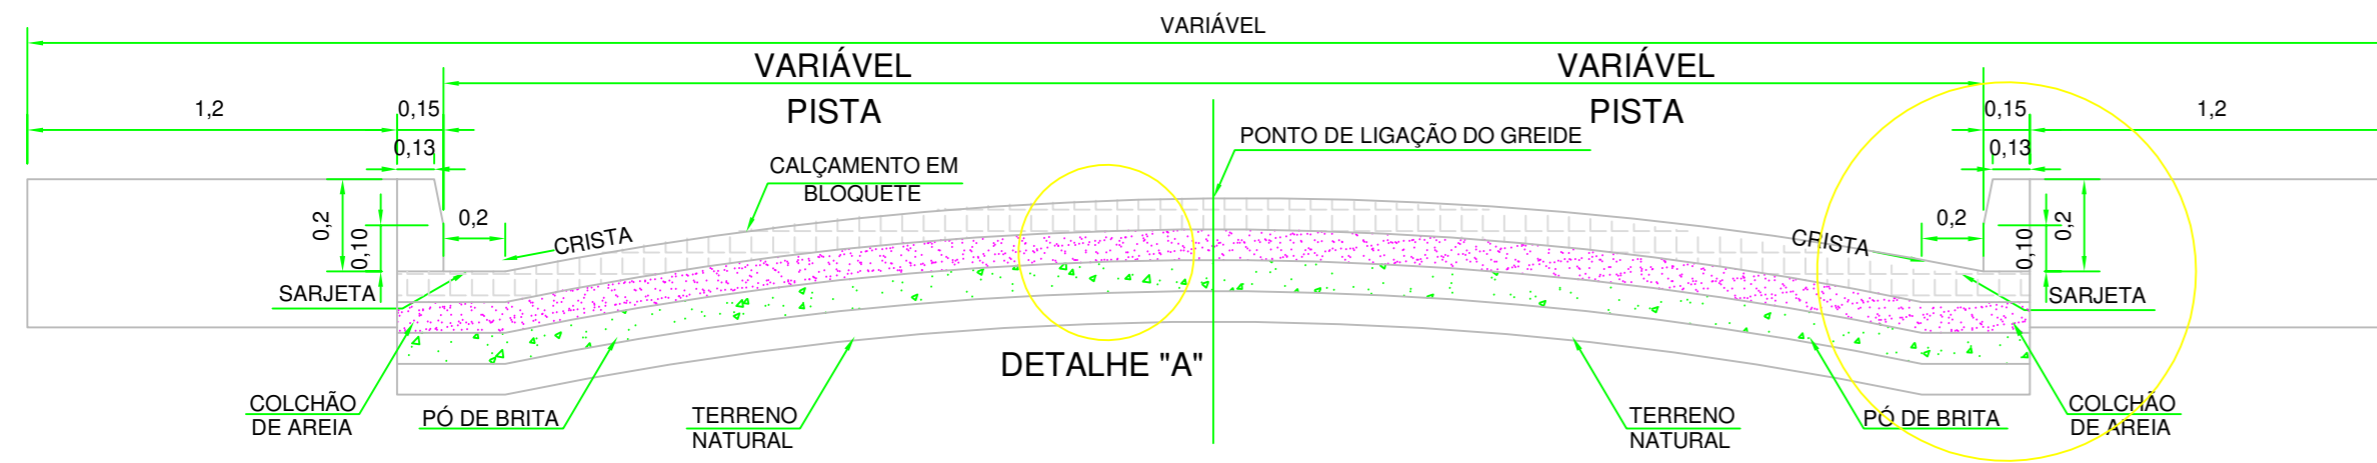