




PROJETO 03 - RECUPERAÇÃO DE CAMADA DE REVESTIMENTO ASFÁLTICO ATRAVÉS DE FRESAGEM DECONTINUA E MICRO REVESTIMENTO ASFÁLTICO A FRIO

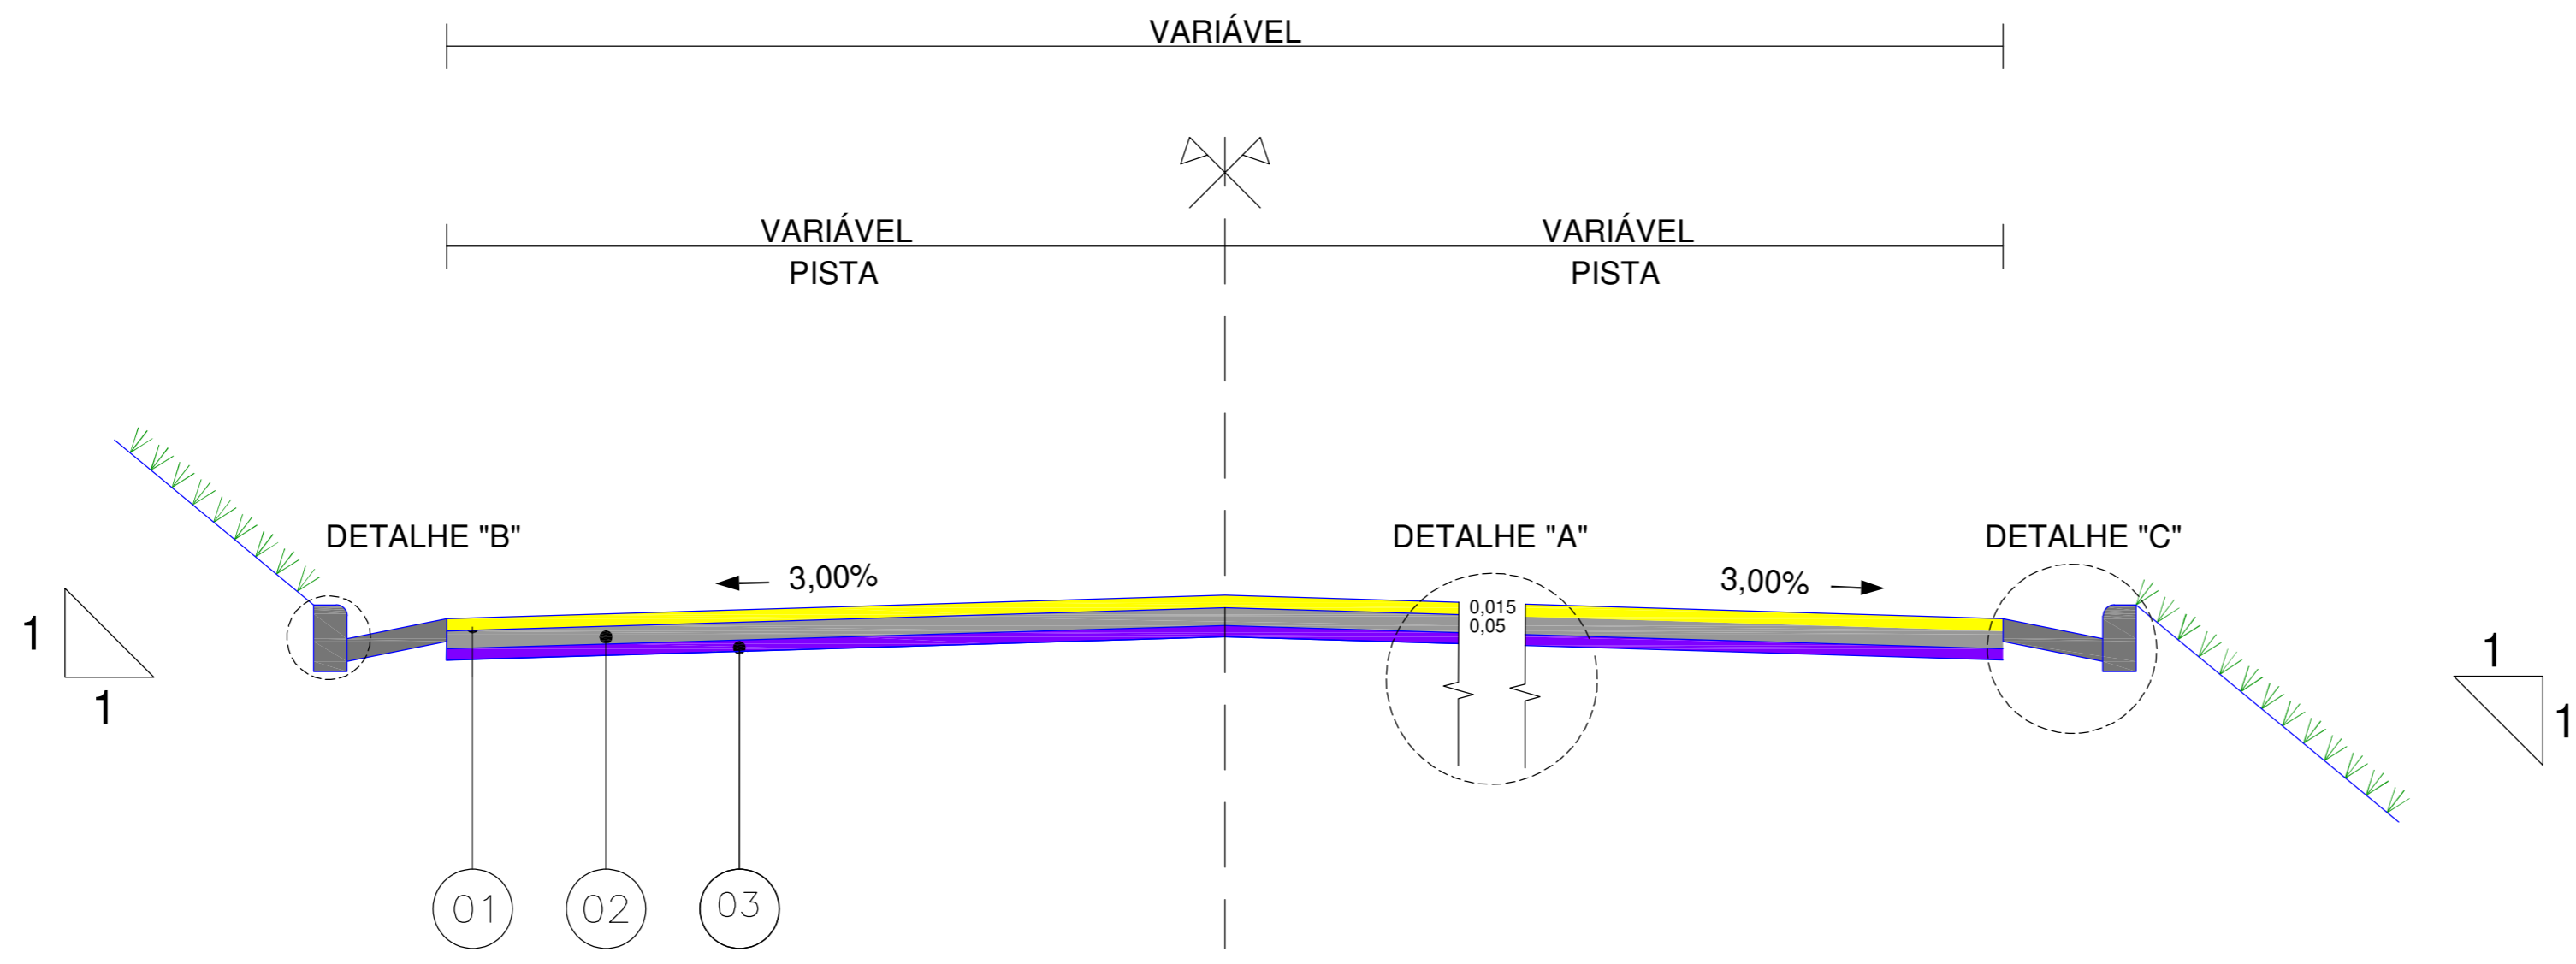

DETALHE "B"

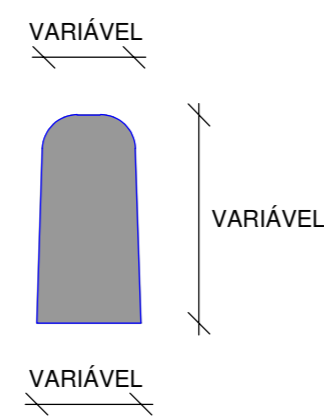

DETALHE "C"

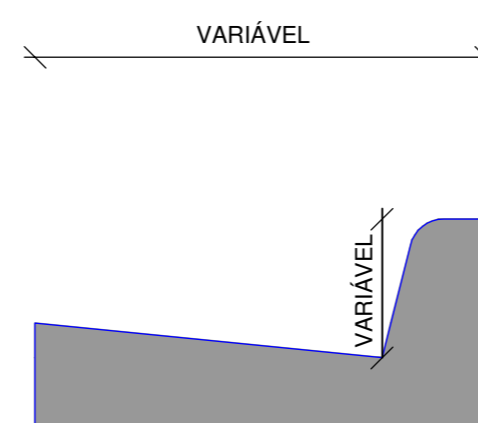

OBS: O DIMENSIONAMENTO DOS DISPOSITIVOS DEVERÁ SEGUIR O CADERNO DE ANOTAÇÕES DE ESPECIFICAÇÕES TÉCNICAS ANEXADO AO EDITAL

DETALHE "A"

