




PROJETO 04 - RECUPERAÇÃO DE PAVIMENTO ATRAVÉS DE RECICLAGEM DE BASE

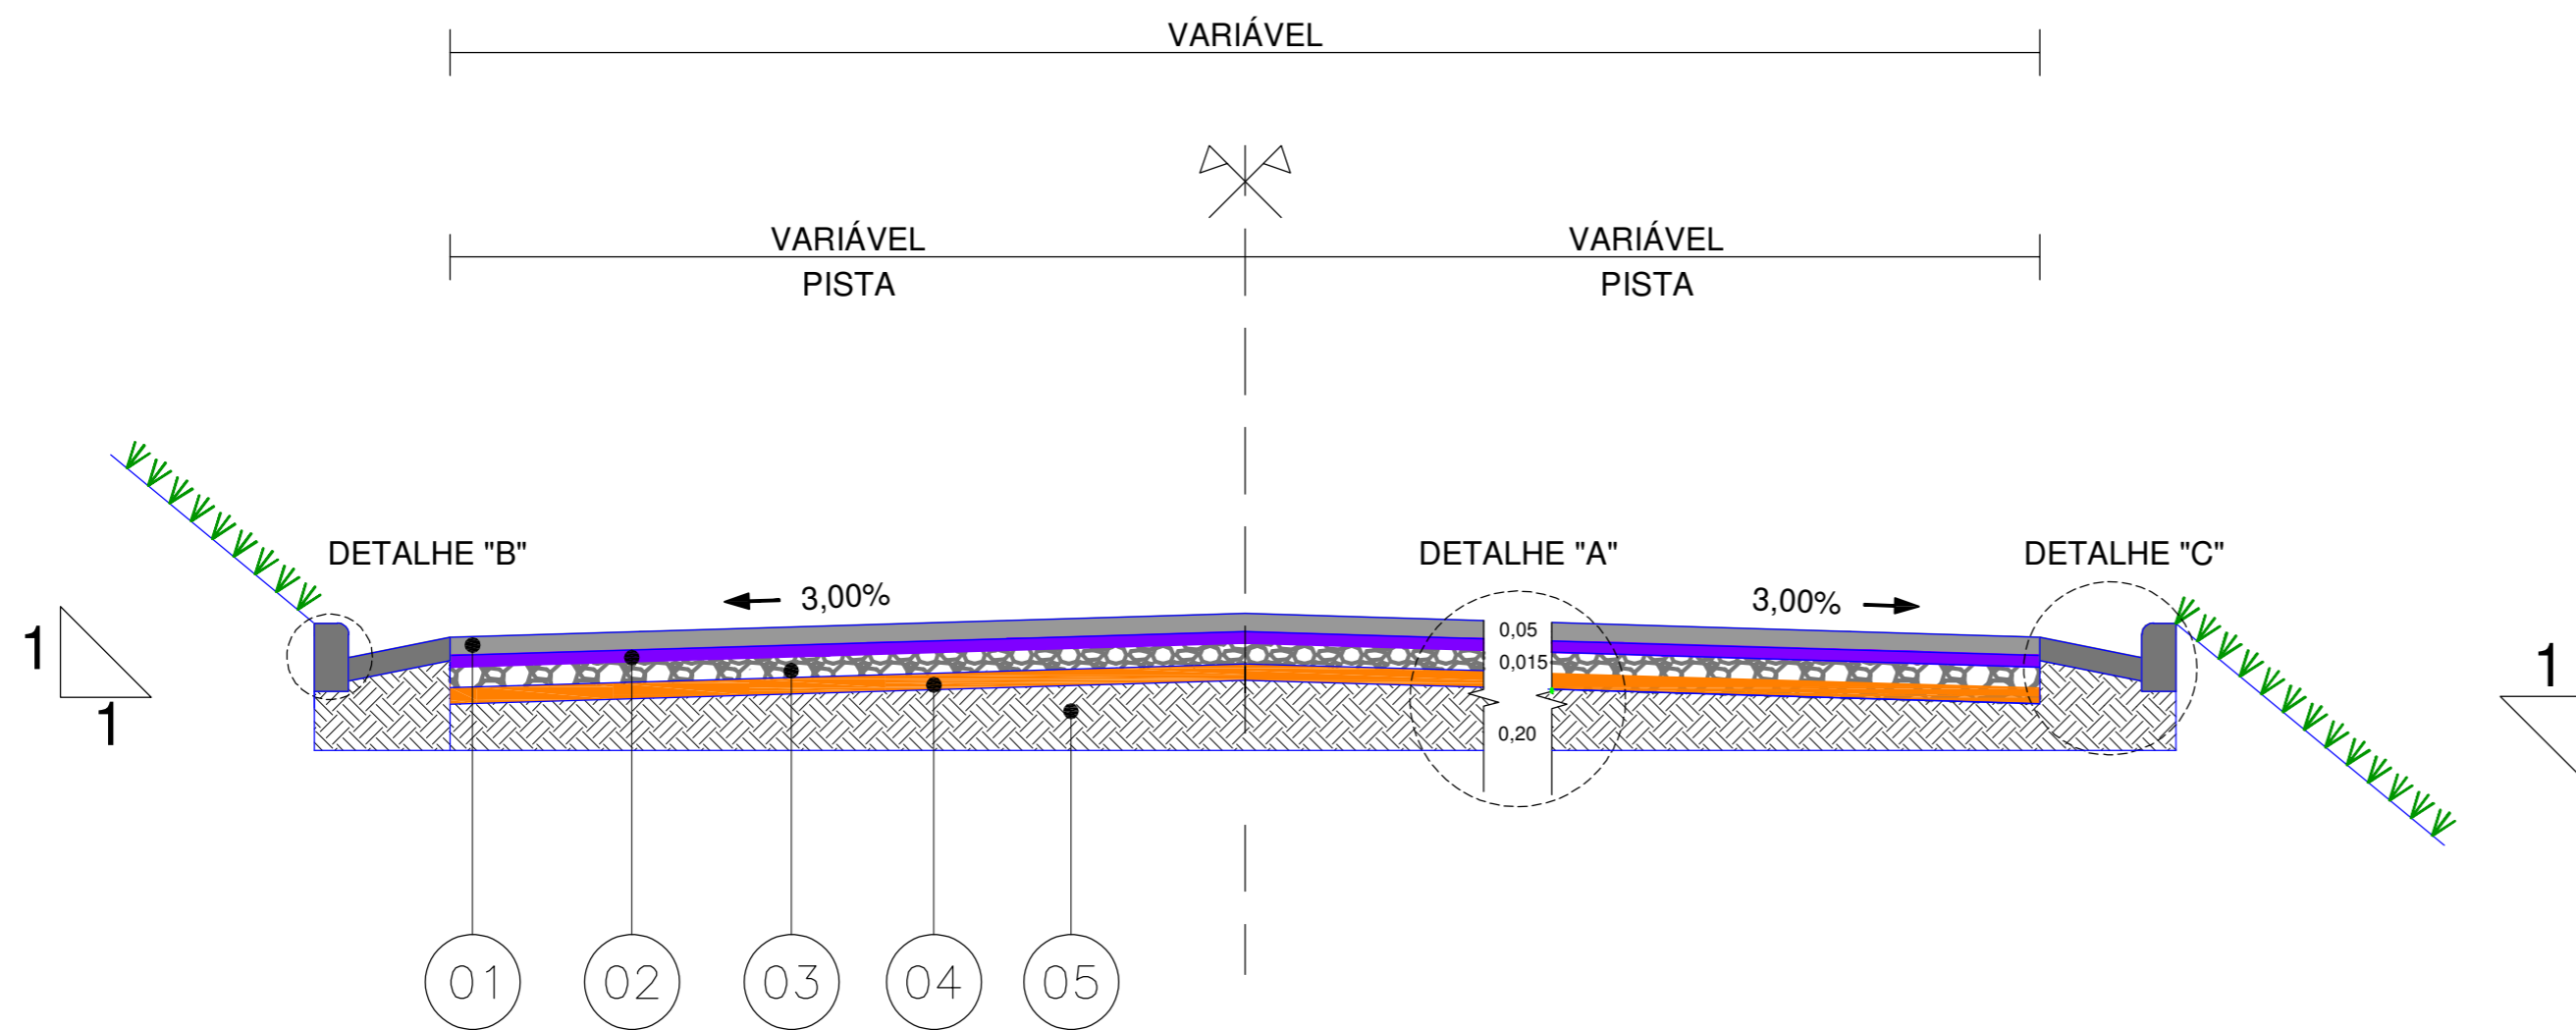

DETALHE "B"

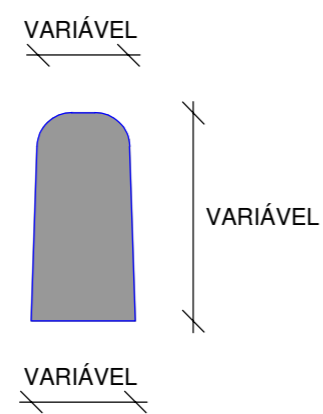

DETALHE "C"

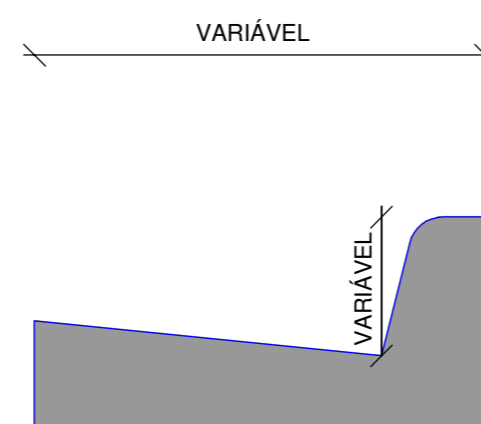

OBS: O DIMENSIONAMENTO DOS DISPOSITIVOS DEVERÁ SEGUIR O CADERNO DE ANOTAÇÕES DE ESPECIFICAÇÕES TÉCNICAS ANEXADO AO EDITAL

DETALHE "A"

