




ADEQUAÇÃO DE CAPACIDADE DE VIA - (SUB BASE / BASE / CONC. ASFALTICO)

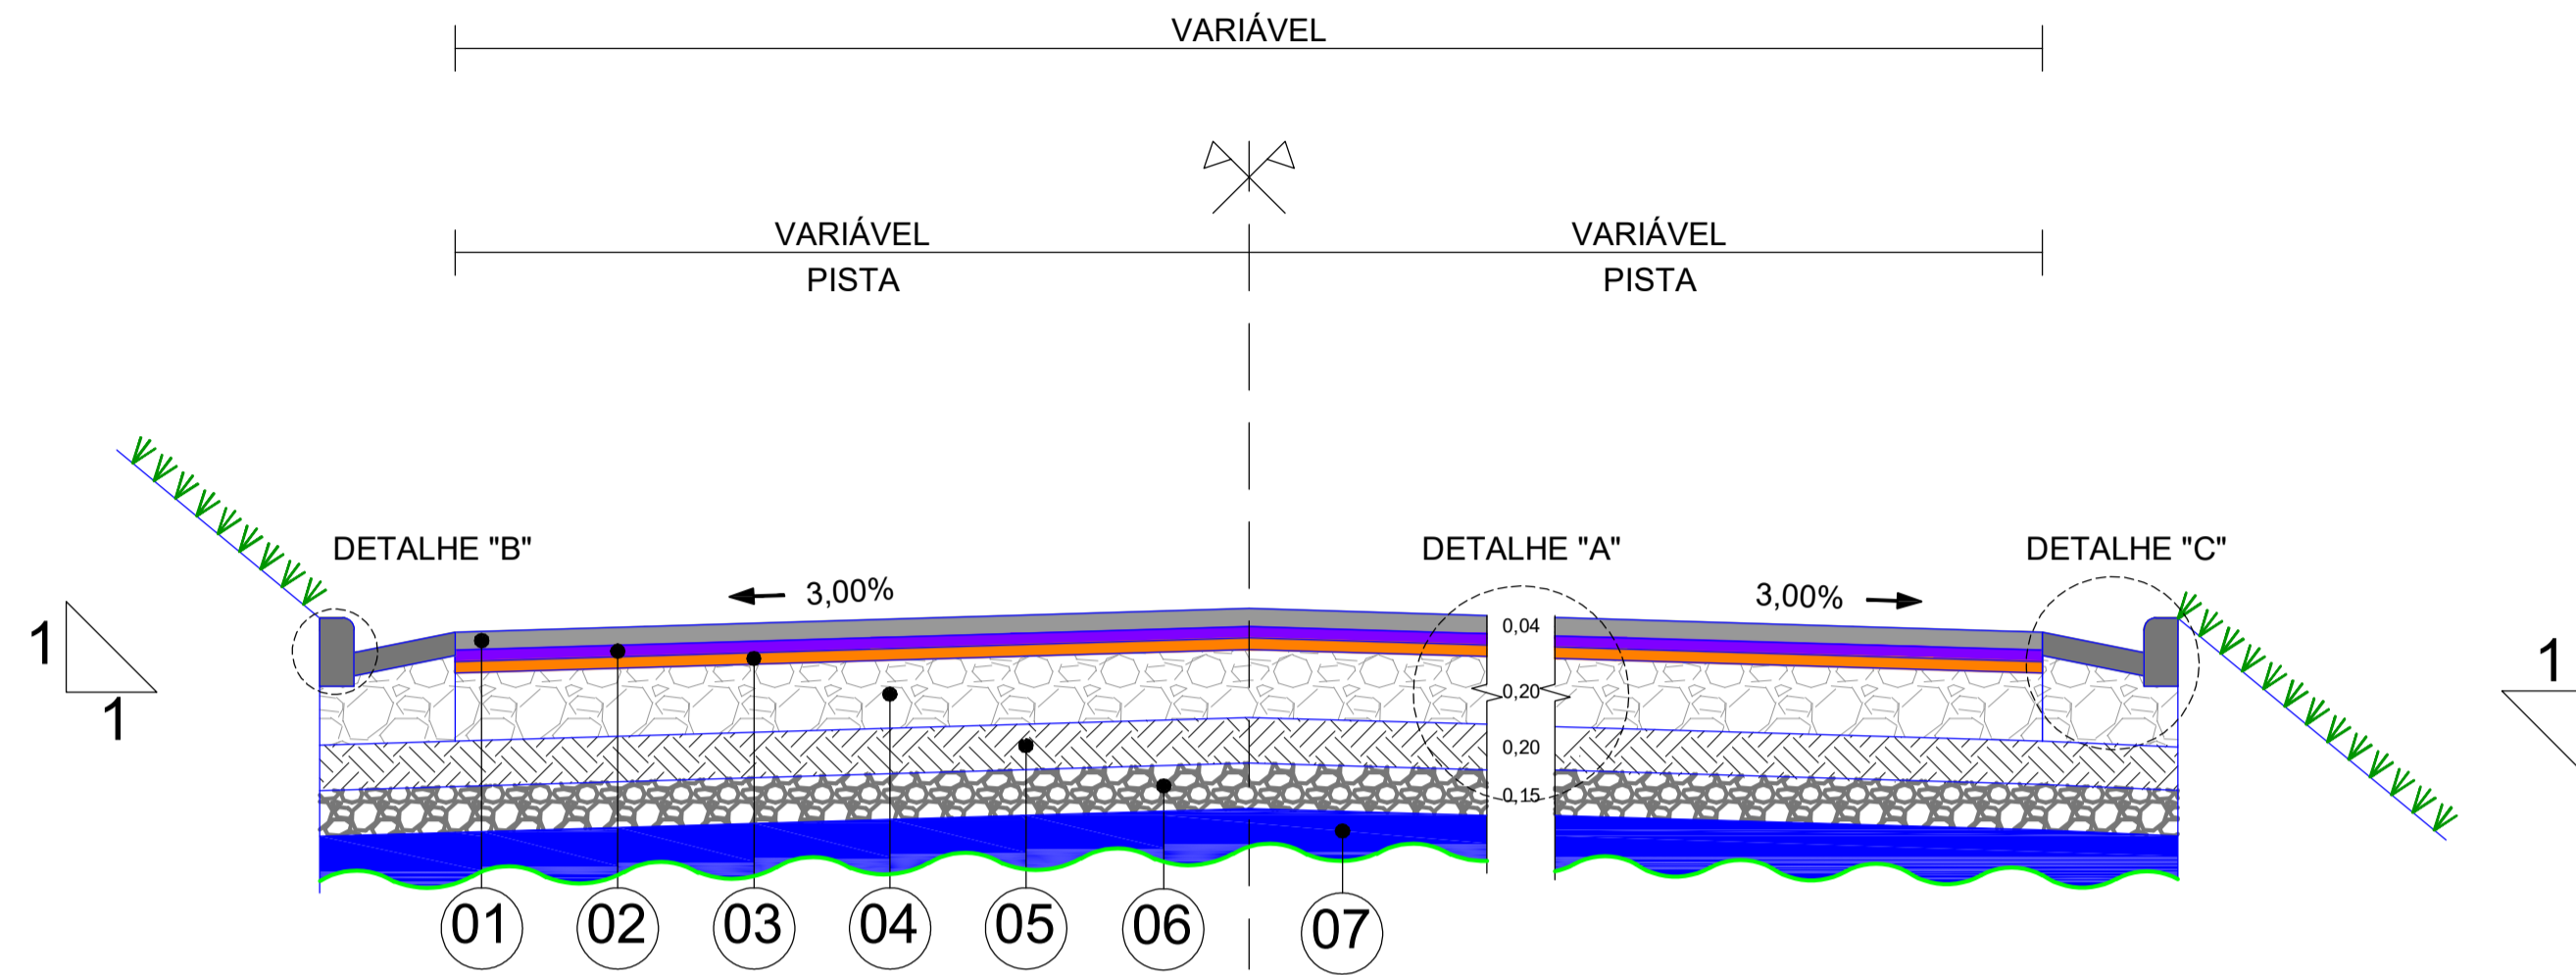

DETALHE "B"

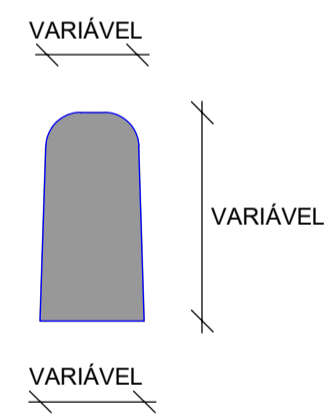

DETALHE "C"

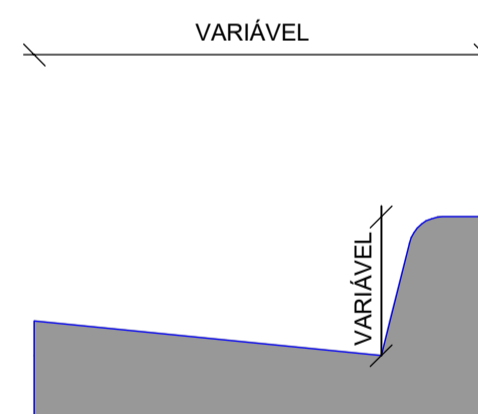

OBS: O DIMENSIONAMENTO DOS DISPOSITIVOS DEVERÁ SEGUIR O CADERNO DE ANOTAÇÕES E ESPECIFICAÇÕES TÉCNICAS ANEXADO AO EDITAL

DETALHE "A"

