




PROJETO 01 - RECAPEAMENTO DE VIA

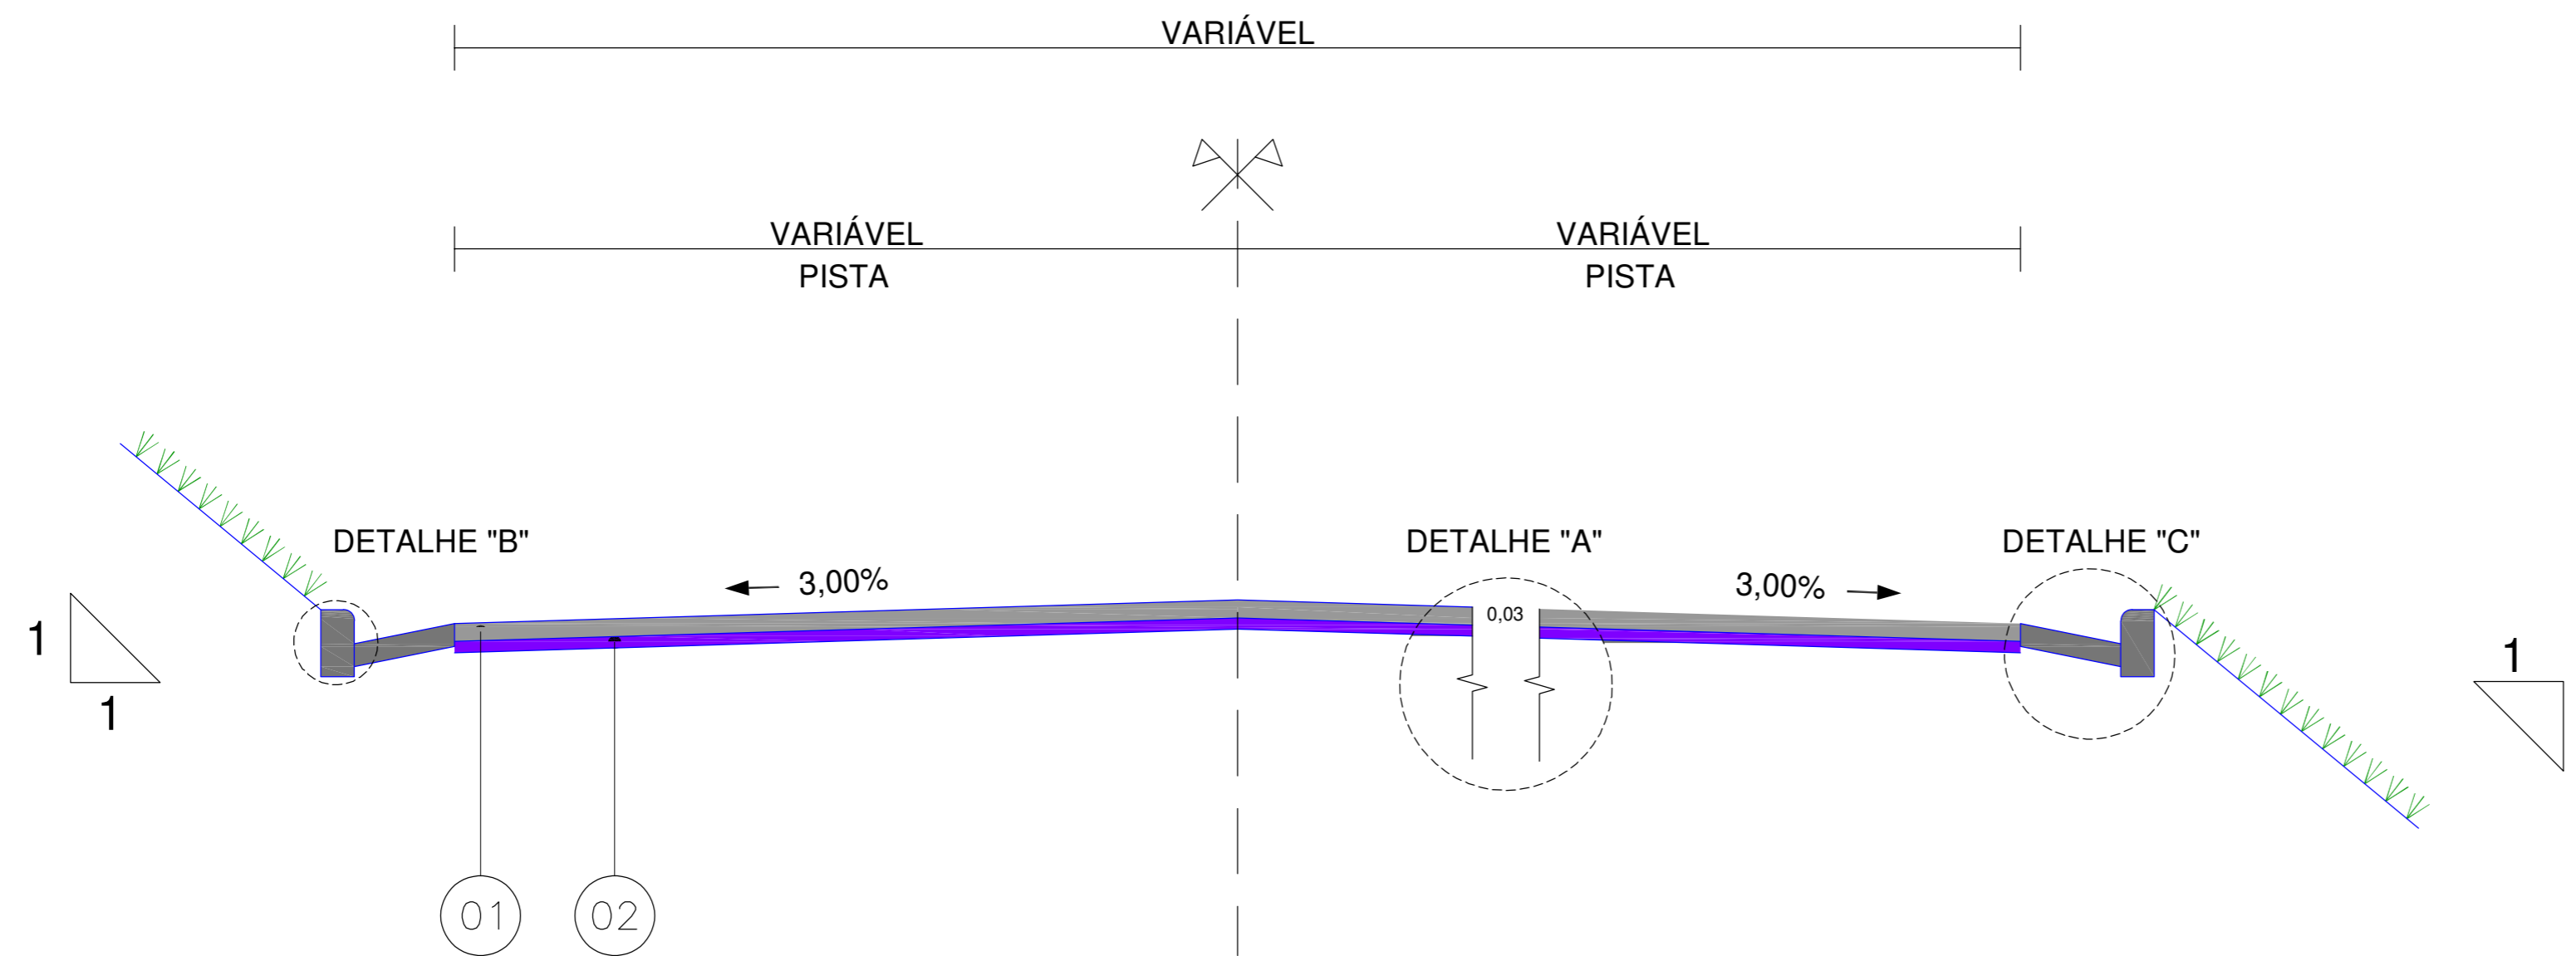

DETALHE "B"

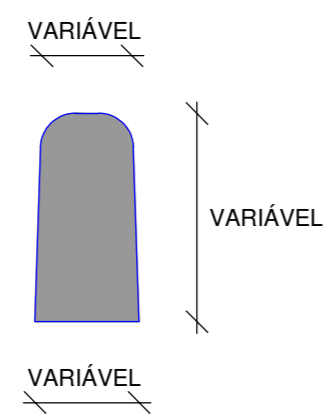

DETALHE "C"

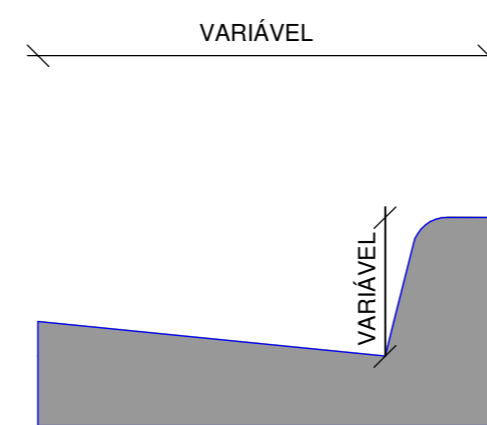

OBS: O DIMENSIONAMENTO DOS DISPOSITIVOS DEVERÁ SEGUIR O CADERNO DE ANOTAÇÕES DE ESPECIFICAÇÕES TÉCNICAS ANEXADO AO EDITAL

DETALHE "A"

