


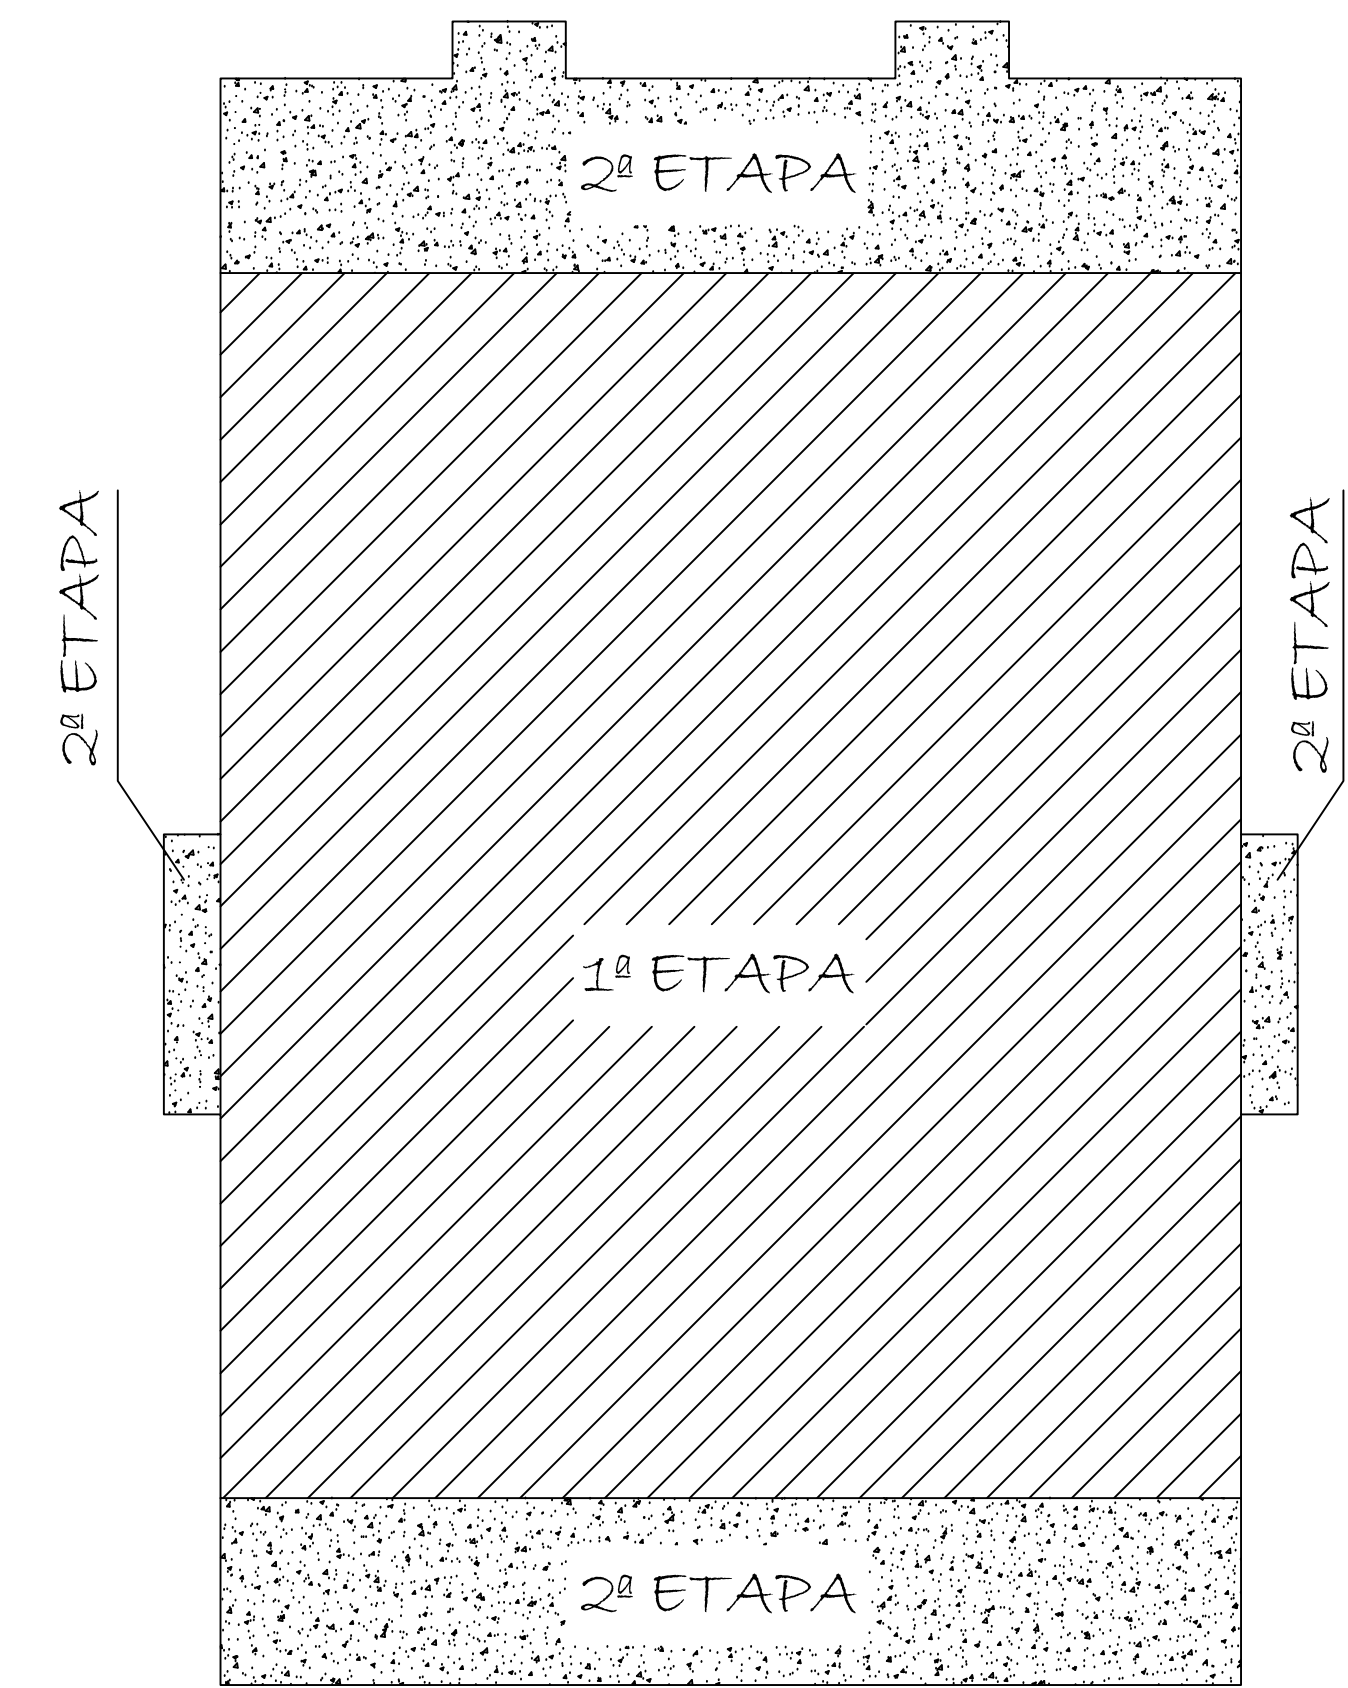

LEGENDA DAS ETAPAS DA EDIFICAÇÃO
ESCALA -----1/200

LEGENDA - ACABAMENTOS	
PAREDES	
A1	CHAPISCO, REBOCO E PINTURA, TINTA LATEX PVA 02 DEMÃO SEM MASSA CORIDA.
A2	AZULEJO BRANCO, JUNTO A PLUMANTE, ASSENTADO COM ARGAMASSA PER-FABRICA E REJUNTE ÀE 3,00H DO PISO ACIMA PINTURA COM TINTA LATEX PVA 02 DEMÃO SEM MASSA CORIDA.
A3	CHAPISCO, REBOCO E PINTURA, TINTA ACRILICA EM 02 DEMÃO E SELADOR EM 1 DEMÃO.
TETOS	
B1	LAJE PINTADA COM TINTA LATEX PVA 02 DEMÃO SEM MASSA CORIDA.
PISOS	
C1	PISO CERÂMICO PE-1S, ANTIDERRAPANTE, ASSENTADO COM ARGAMASSA PER-FABRICA E REJUNTE.
C2	PISO CIMENTADO, "DESEMPENADO" E FELTADO COM APLICAÇÃO DE TINTA PARA PISO COM AER SOR DEFUNDA.
C3	PISO CIMENTADO LISO QUEIMADO.
C4	PISO EM LAJE DE CONCRETO 20 Mpa, ACABAMENTO LISO, QUEIMADO, COM TELA ARMADA - PINTURA E DEMARCAÇÃO COM TINTA ESPRUI.
C5	CALDEIA COM TELA SARRAFATEDO E DESEMPENADO.

		PROJETO DE LEI Nº 001/2019			
CNPJ: 18.712.141/0001-00		CEP: 37.496-000			
DEPARTAMENTO DE ENGENHARIA MUNICIPAL					
PROJETO ARQUITETÔNICO		01-03			
ASSUNTO: CONSTRUÇÃO 2ª ETAPA POLIESPORTIVO					
ENDEREÇO DA OBRA:					
PROPRIETÁRIO: PREFEITURA MUNICIPAL DE TURVOLÂNDIA/MG.					
LOCAL: RUA JOÃO BATISTA GERMANO DE MORAIS, S/Nº .					
BAIRRO: CENTRO					
CIDADE: TURVOLÂNDIA/MG.					
DESCRIÇÃO DO PROJETO:					
CONSTRUÇÃO 2ª ETAPA POLIESPORTIVO					
ESCALA:	INDICADA	DATA: 15/01/2028	REVISÃO: 01	ART. Nº	MG20264623 168
ÁREAS			PROPRIETÁRIO: MUNICÍPIO DE TURVOLÂNDIA. JOSE NELSON MARTINS - PREFEITO MUNICIPAL		
ÁREA DO TERRENO: 5.457,00 m².					
ÁREA JA EDIFICADA - 1ª ETAPA: 874,89m².					
ÁREA A EDIFICAR - 2ª ETAPA: 272,70m².			ENGENHEIRO RESPONSÁVEL DO PROJETO CIBELLEIA DE FREITAS CARVALHO CREA SP 091940570/20 MG		
ÁREA TOTAL A EDIFICAR: 1.147,59m².					
LOCALIZAÇÃO :			APROVAÇÃO DO MUNICÍPIO:		
					