

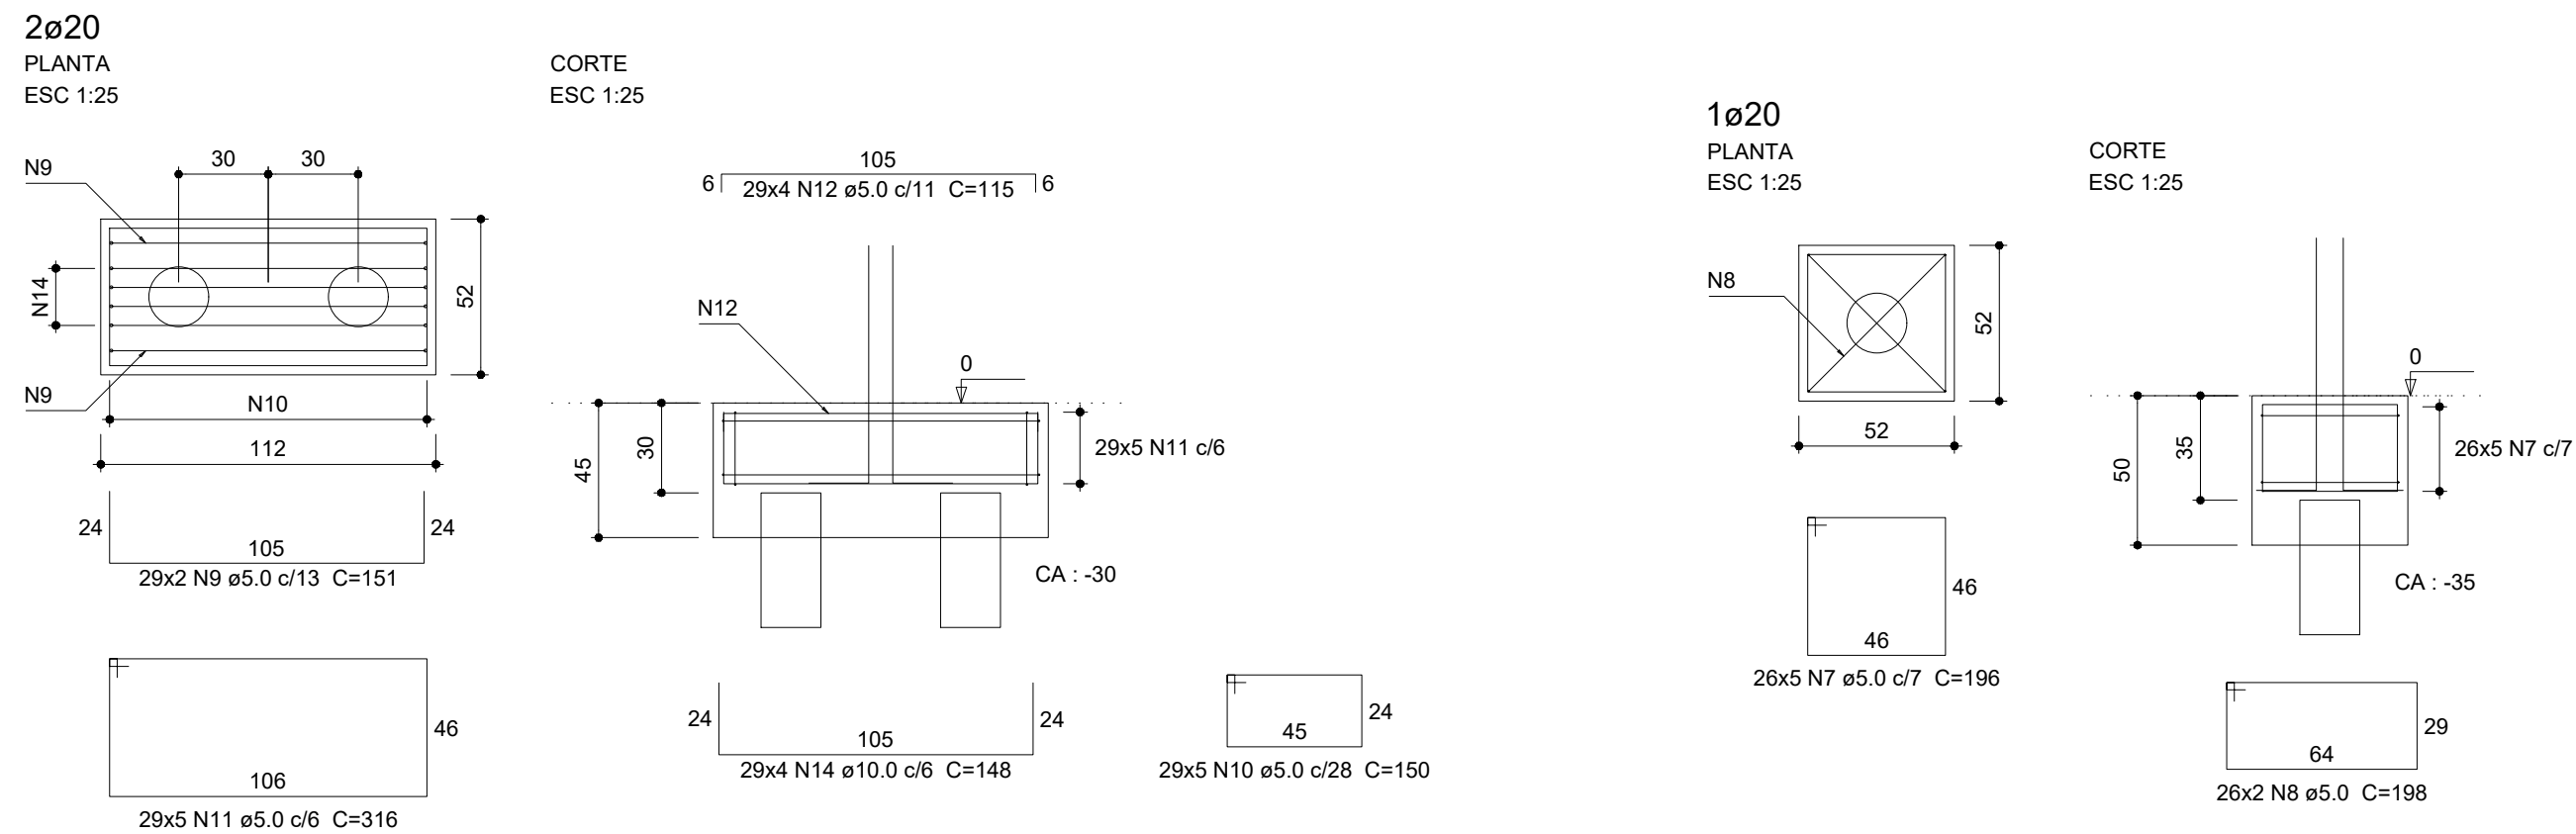
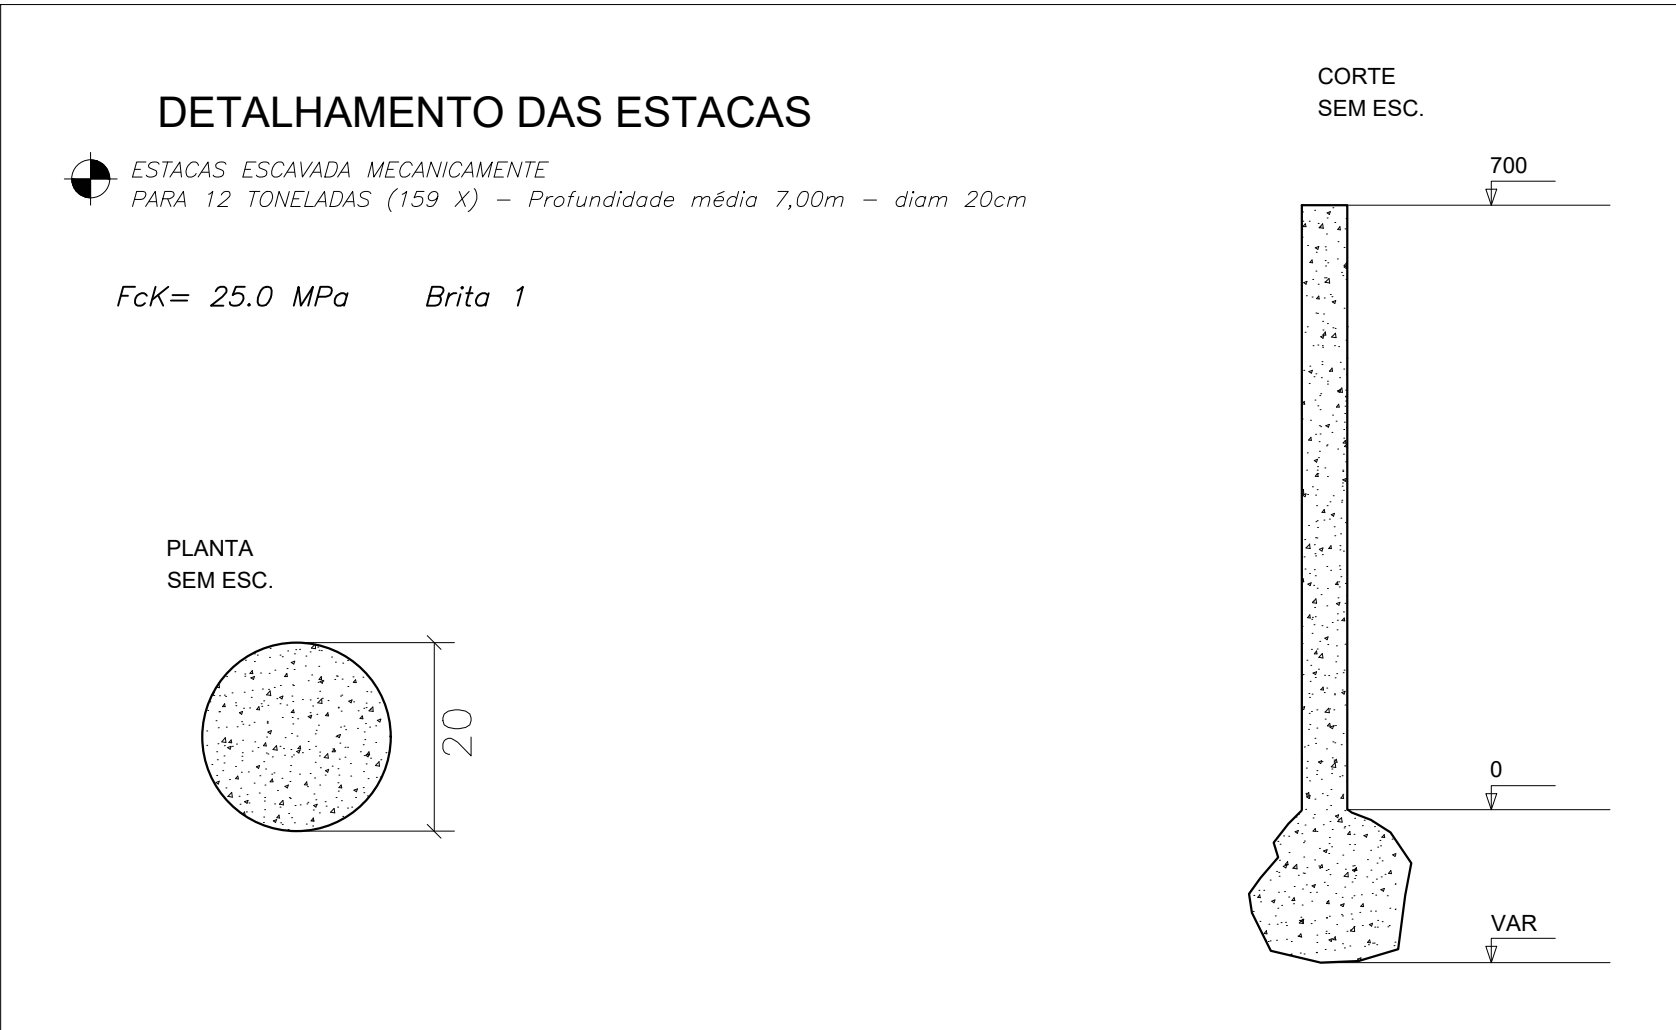
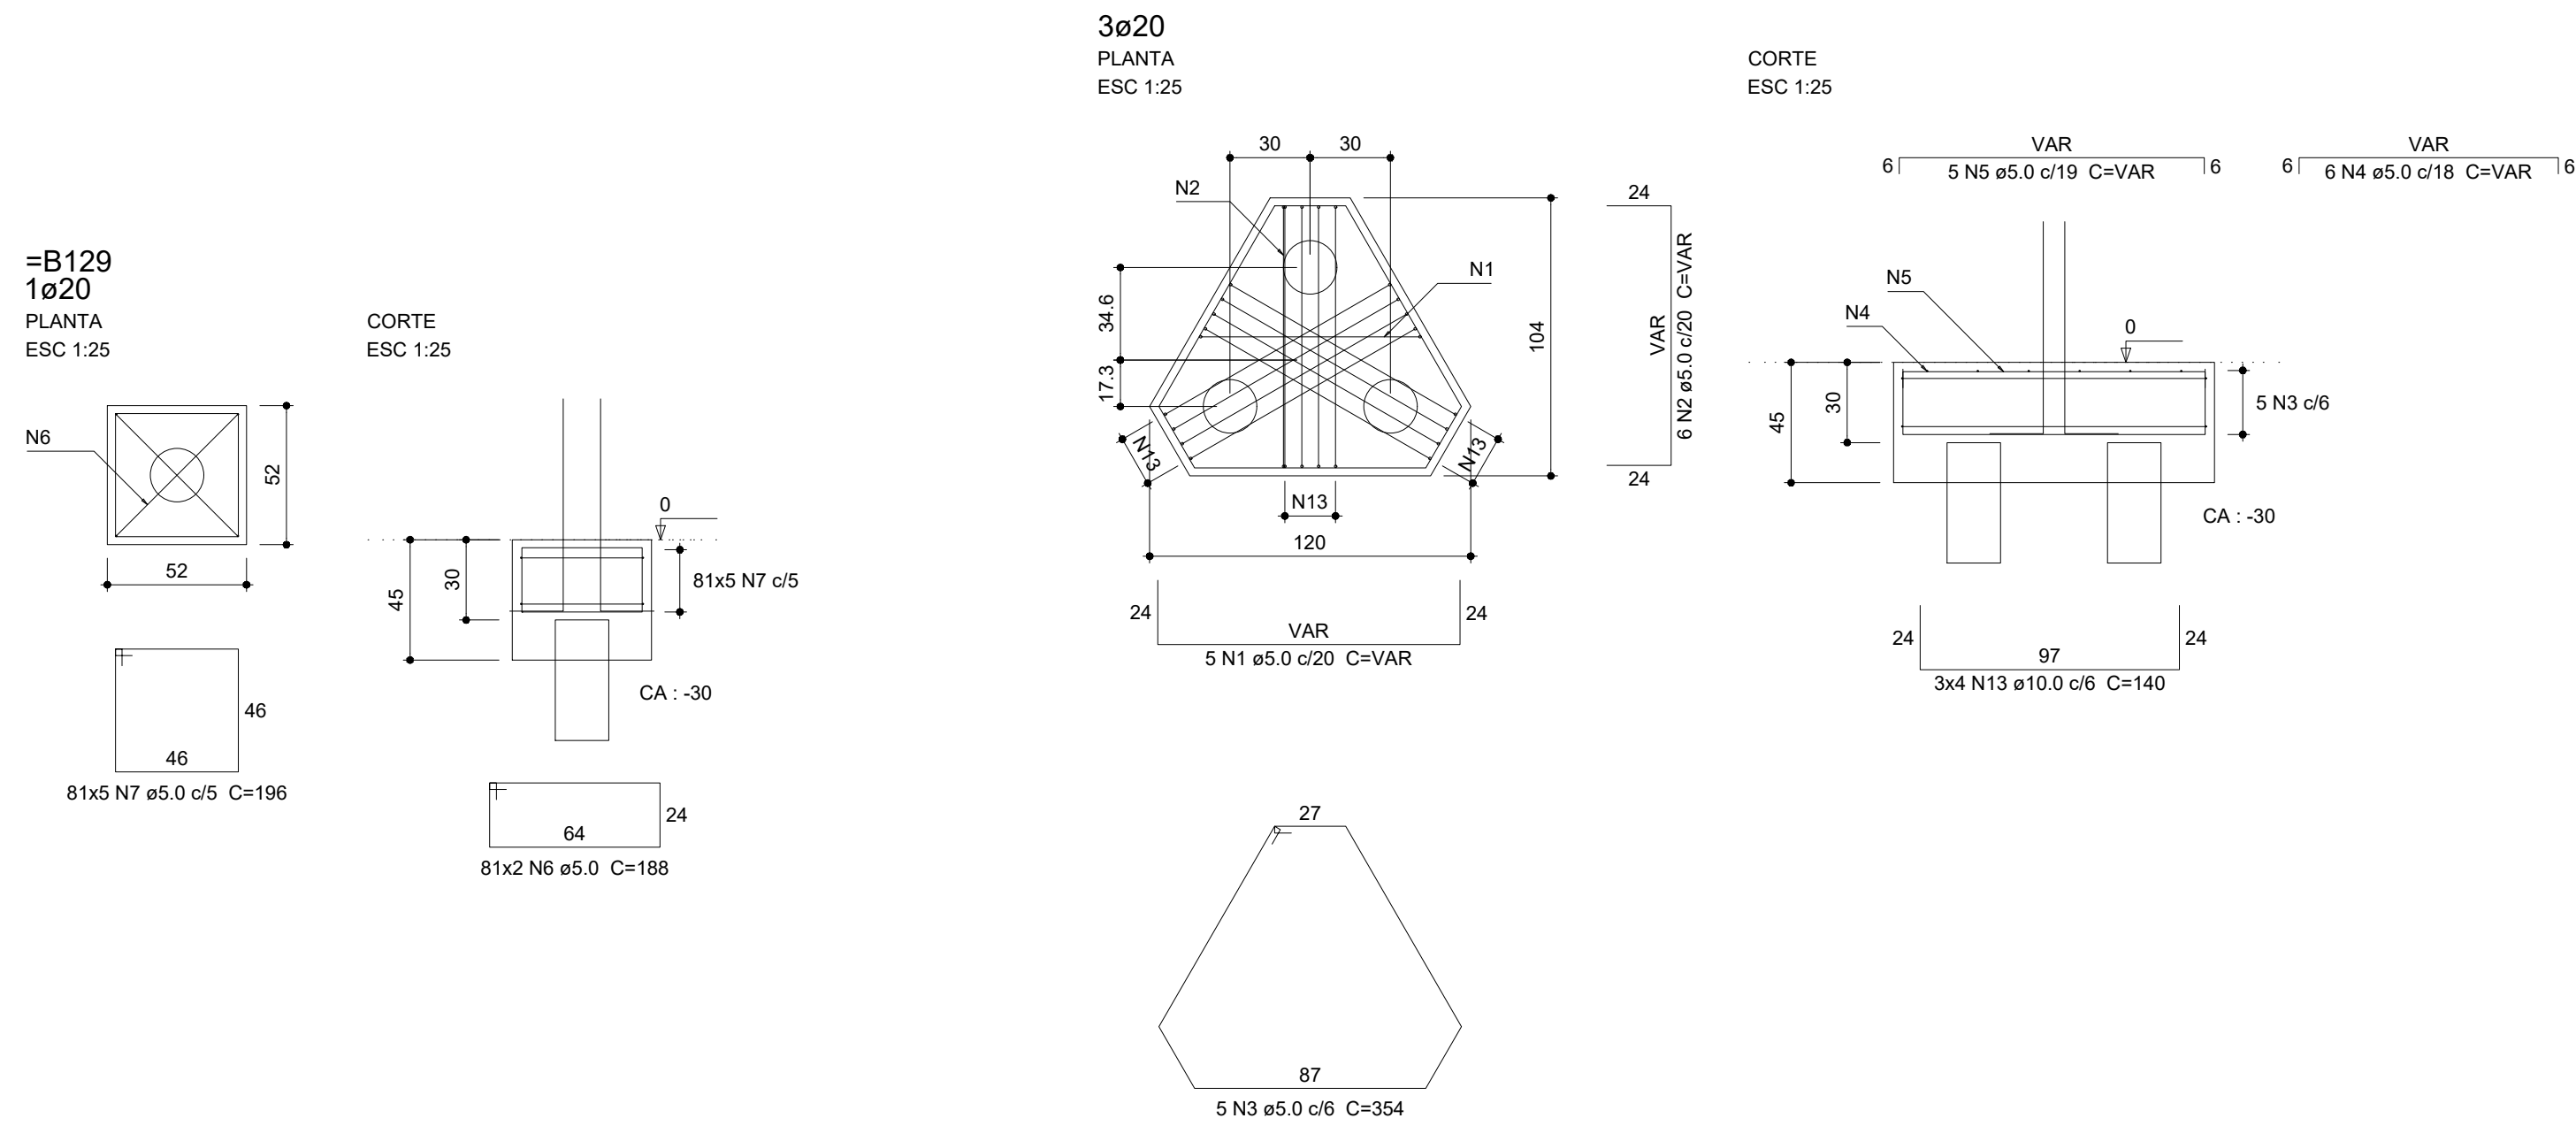
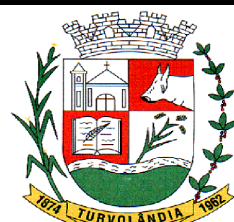


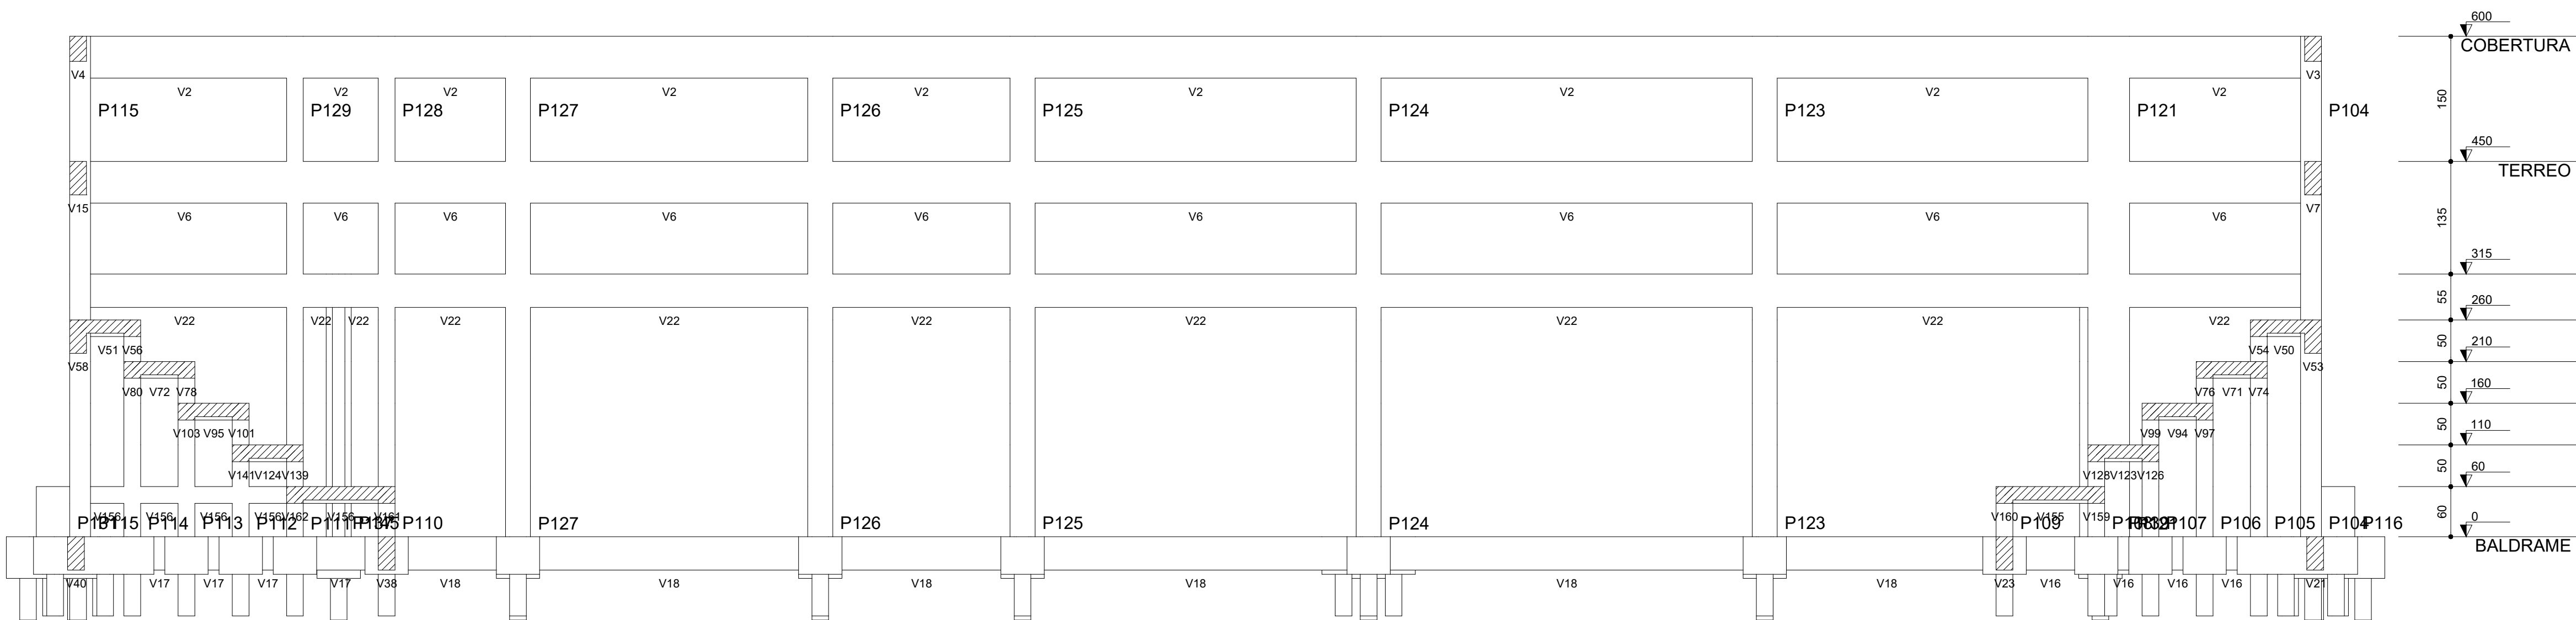

AÇO		
TIPO	DIAM.	PESO Kg / m
CA - 60	5.0	0,154
CA - 50	6.3	0,248
CA - 50	8.0	0,393
CA - 50	10.0	0,624
CA - 50	12.5	0,988
CA - 50	16.0	1,570
CA - 50	20.0	2,480

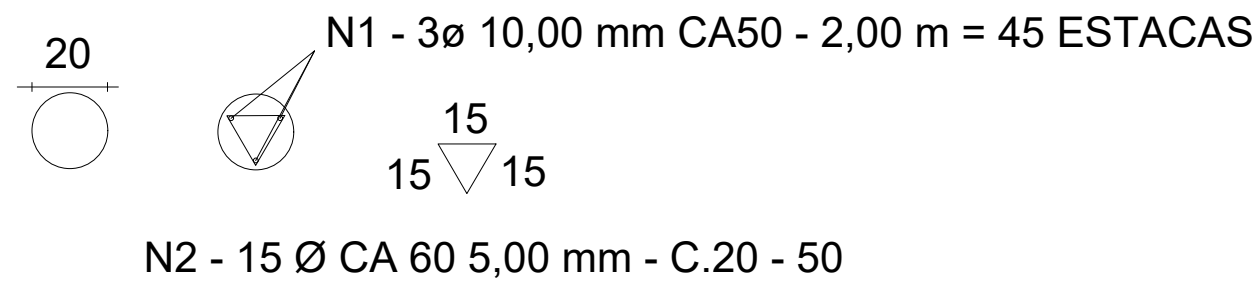

PREFEITURA MUNICIPAL DE TURVOLÂNDIA
CNPJ: 18.712.141/0001-00
Praça Dom Otávio, nº 240 - Centro - CEP: 37.496-000.

DEPARTAMENTO DE ENGENHARIA MUNICIPAL

PROJETO ESTRUTURAL

FOLHA
02-06

ASSUNTO: CONSTRUÇÃO 2ª ETAPA POLIESPORTIVO

ENDEREÇO DA OBRA:

PROPRIETARIO : PREFEITURA MUNICIPAL DE TURVOLÂNDIA/MG.
LOCAL: RUA JOÃO BATISTA GERMANO DE MORAIS, S/Nº .
BAIRRO: CENTRO
CIDADE: TURVOLÂNDIA/MG.

DESCRIÇÃO DO PROJETO:
DETALHAMENTO FUNDAÇÃO

ESCALA: INDICADA DATA: 15/01/2026 REVISÃO: 01 ART Nº MG20264623166

ÁREAS

ÁREA DO TERRENO: 5.457,00 m².

ÁREA JA EDIFICADA - 1ª ETAPA: 874,80m².

ÁREA À EDIFICAR - 2ª ETAPA: 272,70m².

ÁREA TOTAL À EDIFICAR: 1.147,50m².

PROPRIETÁRIO MUNICÍPIO DE TURVOLÂNDIA
JOSE NELSON MARTINS - PREFEITO MUNICIPAL

LOCALIZAÇÃO :



ENGENHEIRO RESPONSÁVEL DO PROJETO
CIBELES A. DE FREITAS CARVALHO
CREA SP 50704575/00 MG

APROVAÇÃO DO MUNICÍPIO: