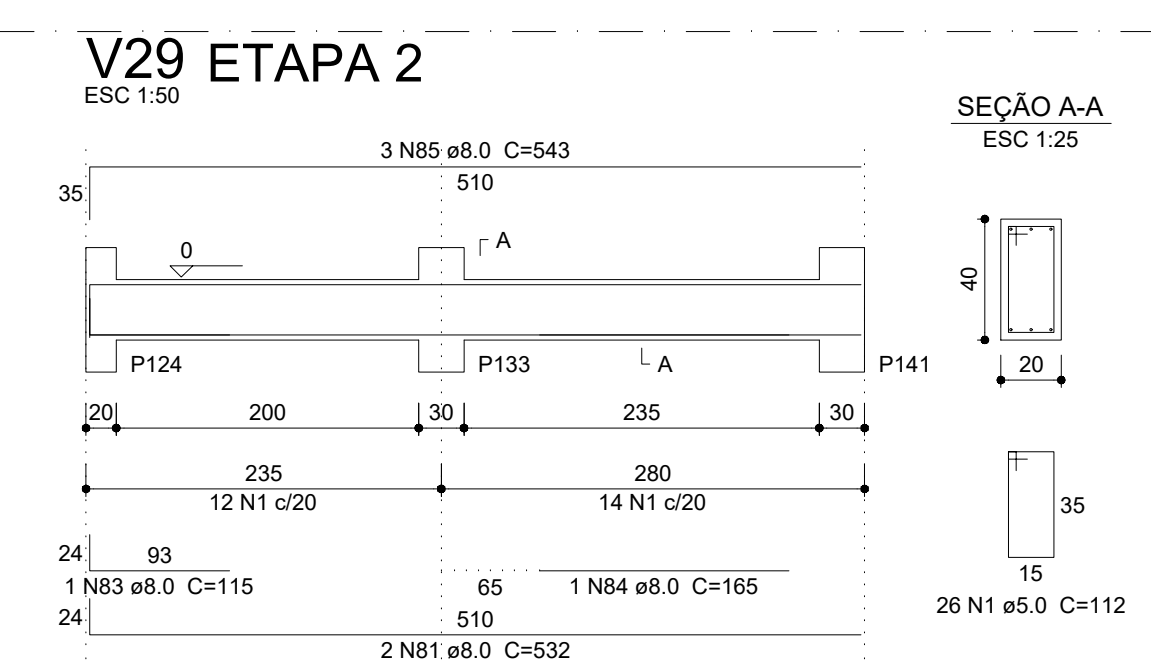
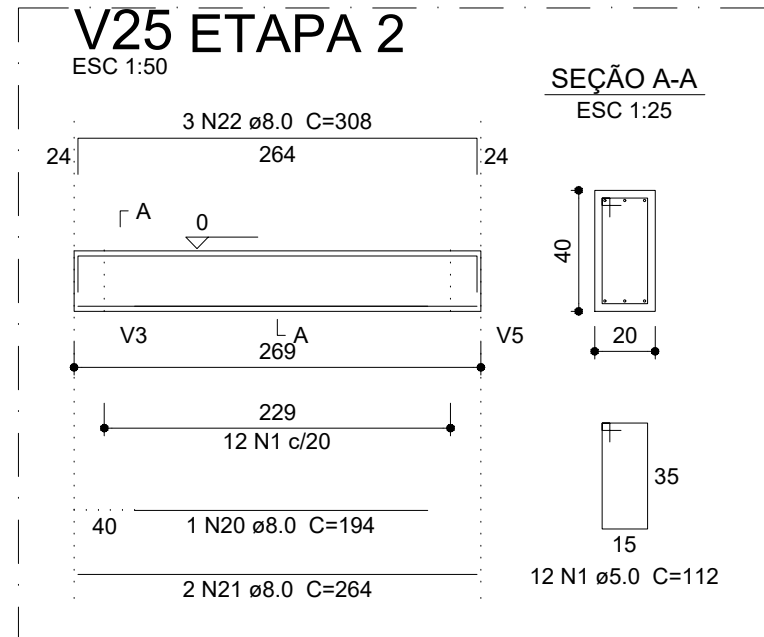
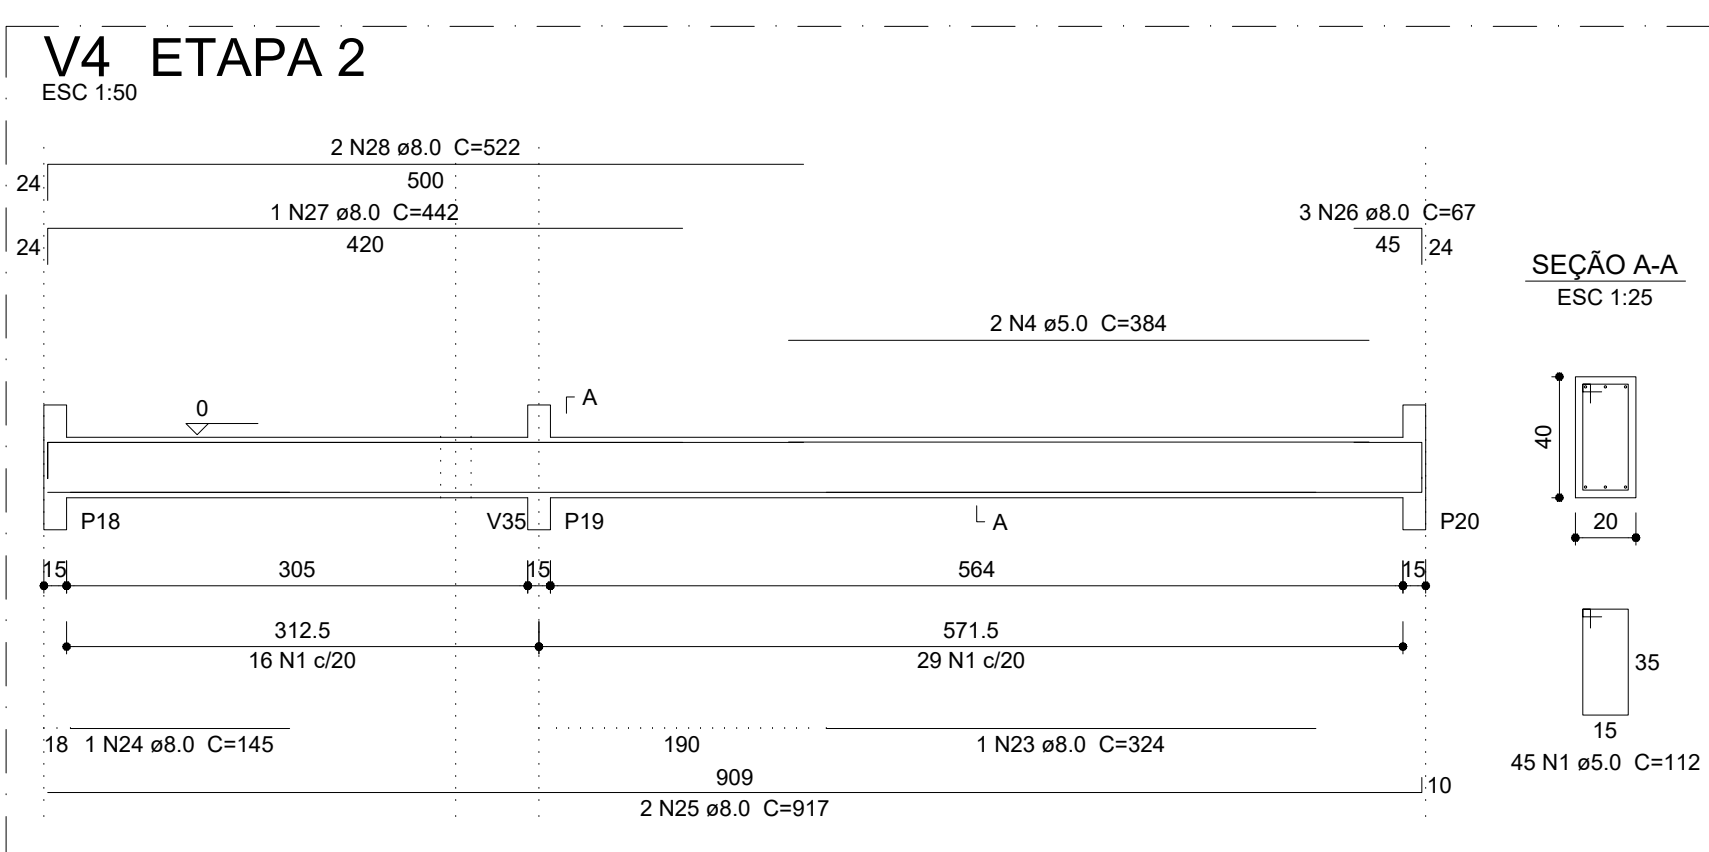
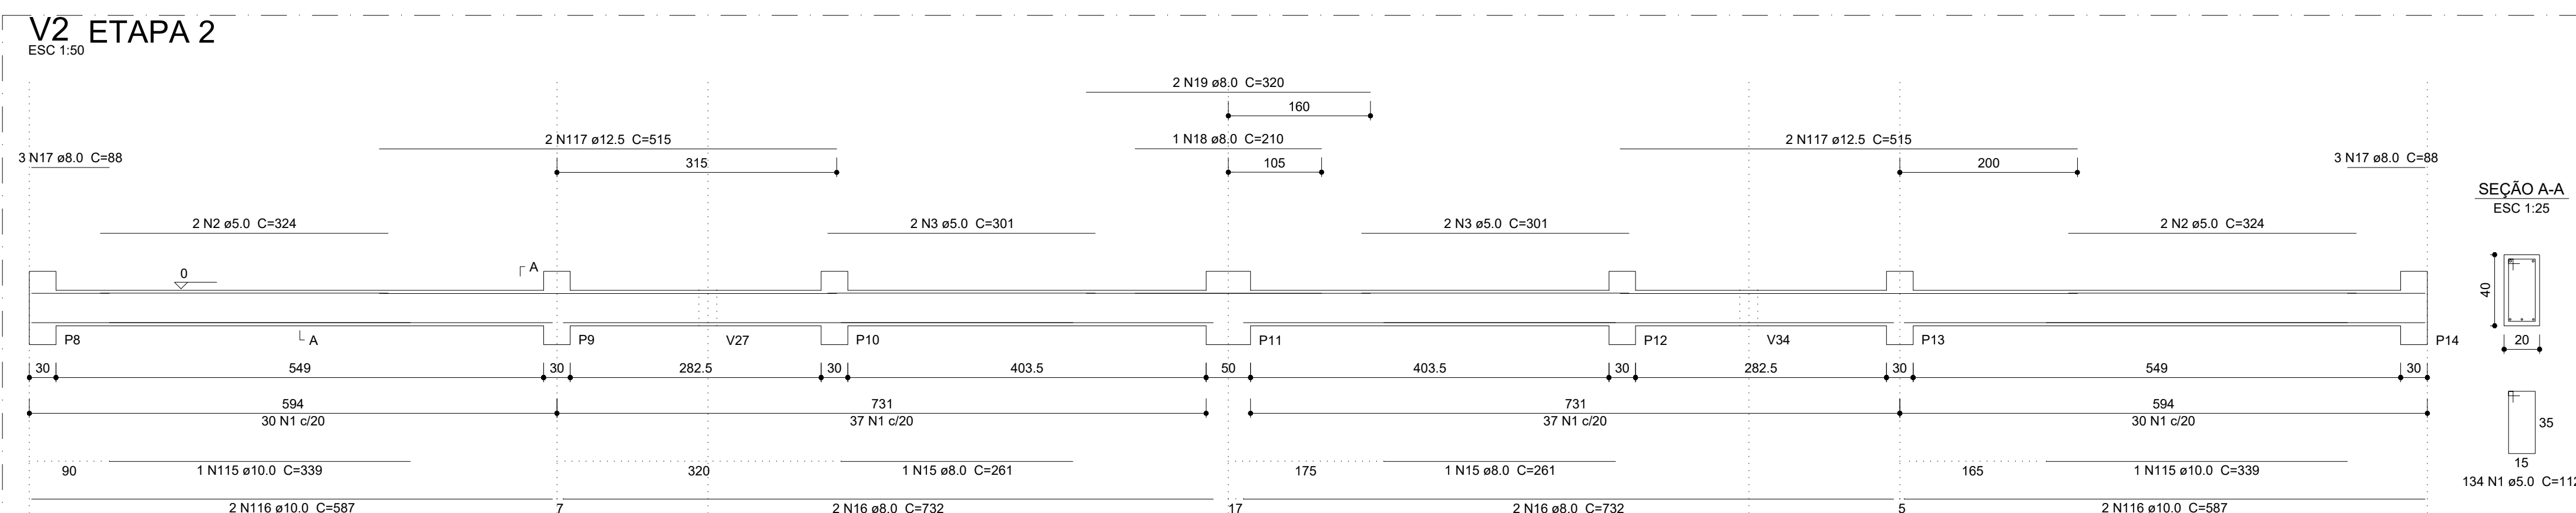


ENGENHEIRO RESPONSÁVEL DO PROJETO
CIBELIS A. DE FREITAS CARVALHO
CREA SP 507044576/20 MG

APROVAÇÃO DO MUNICÍPIO