
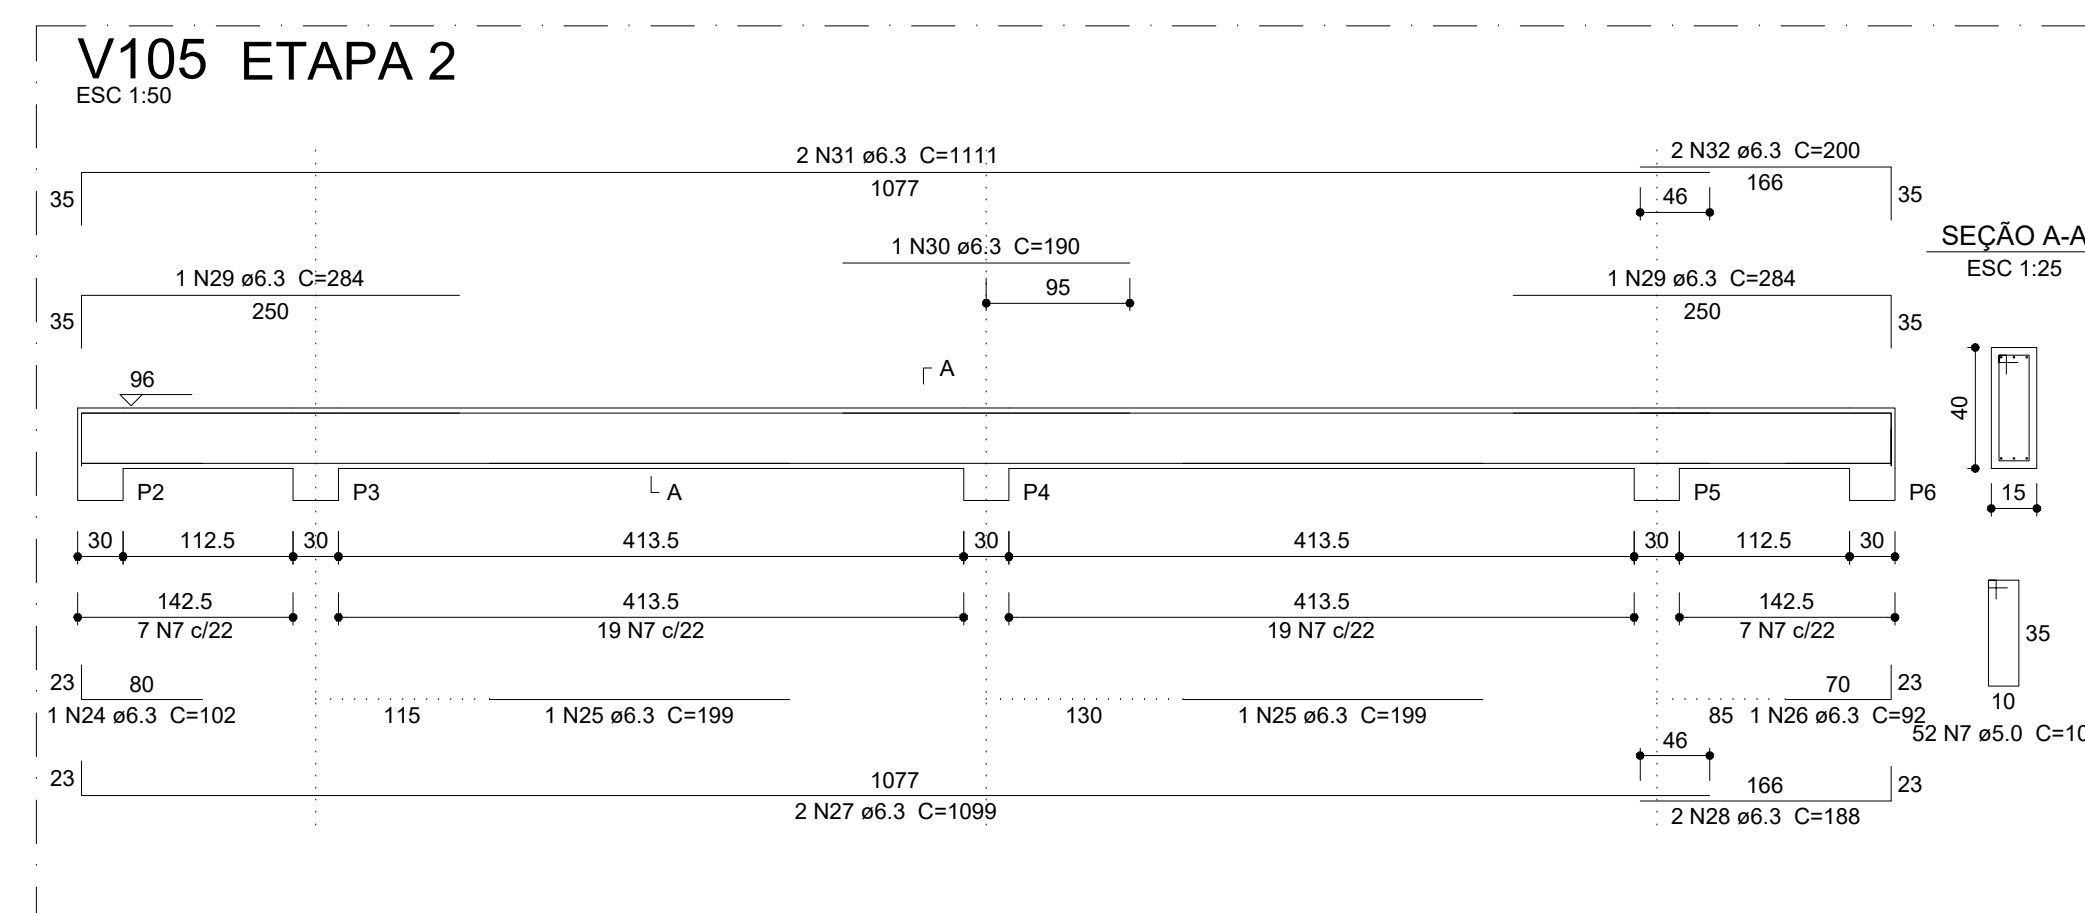
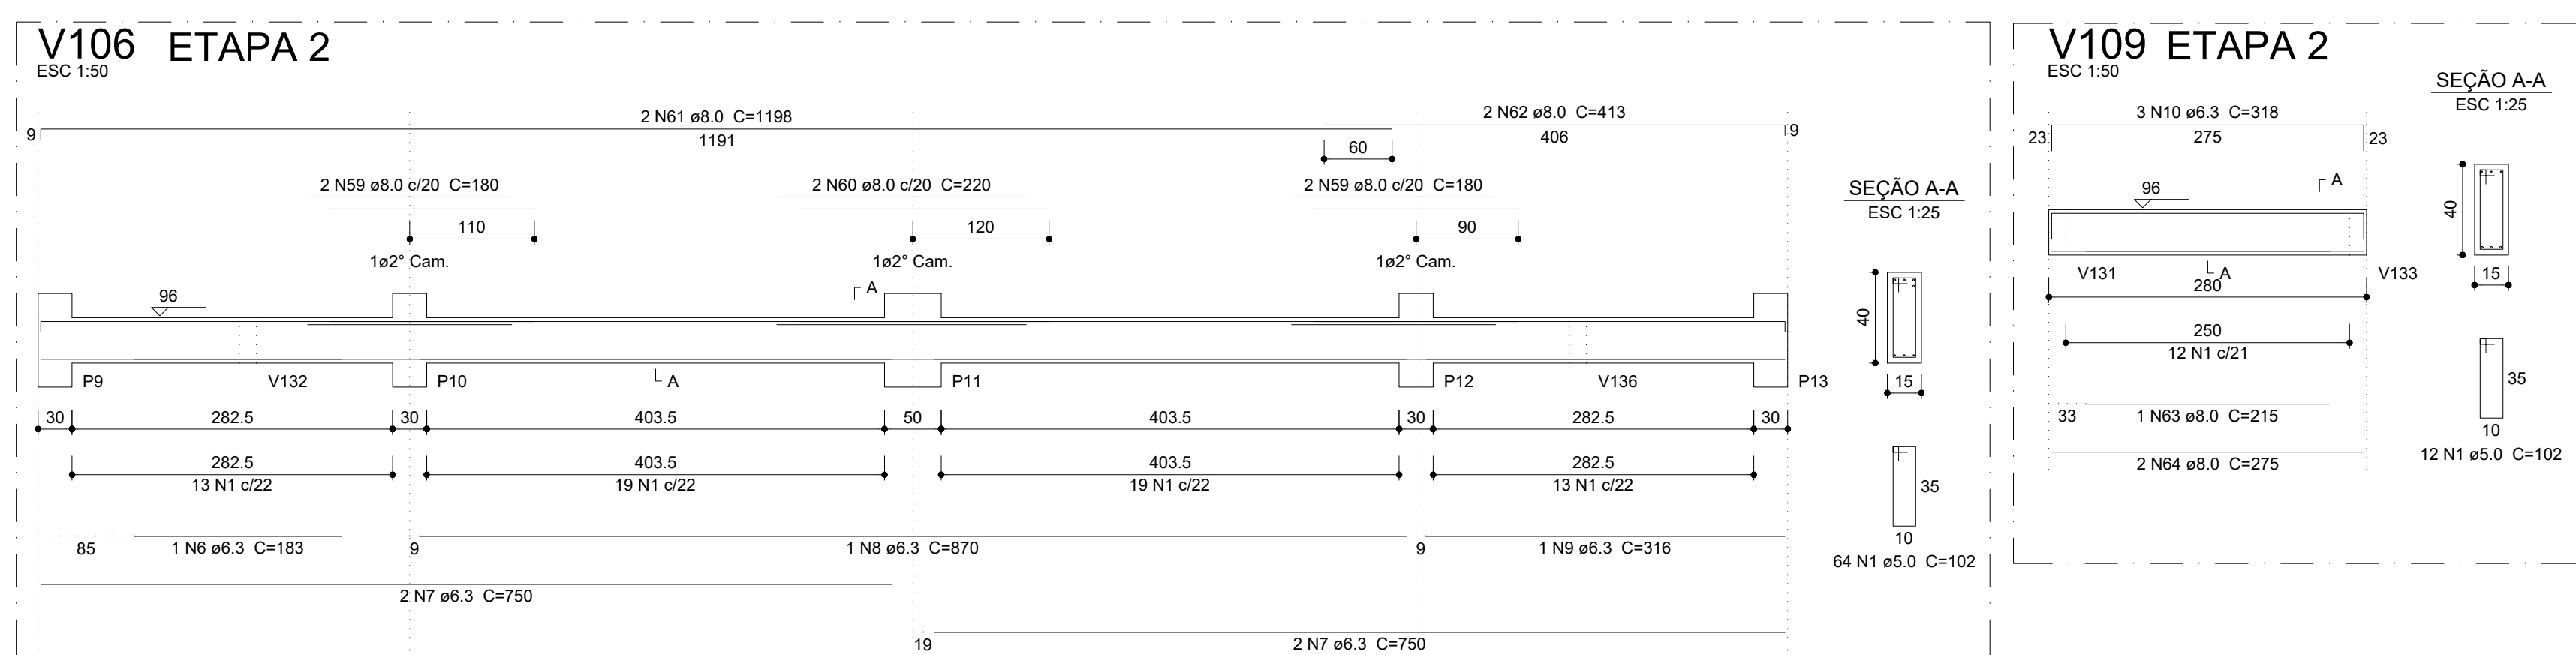
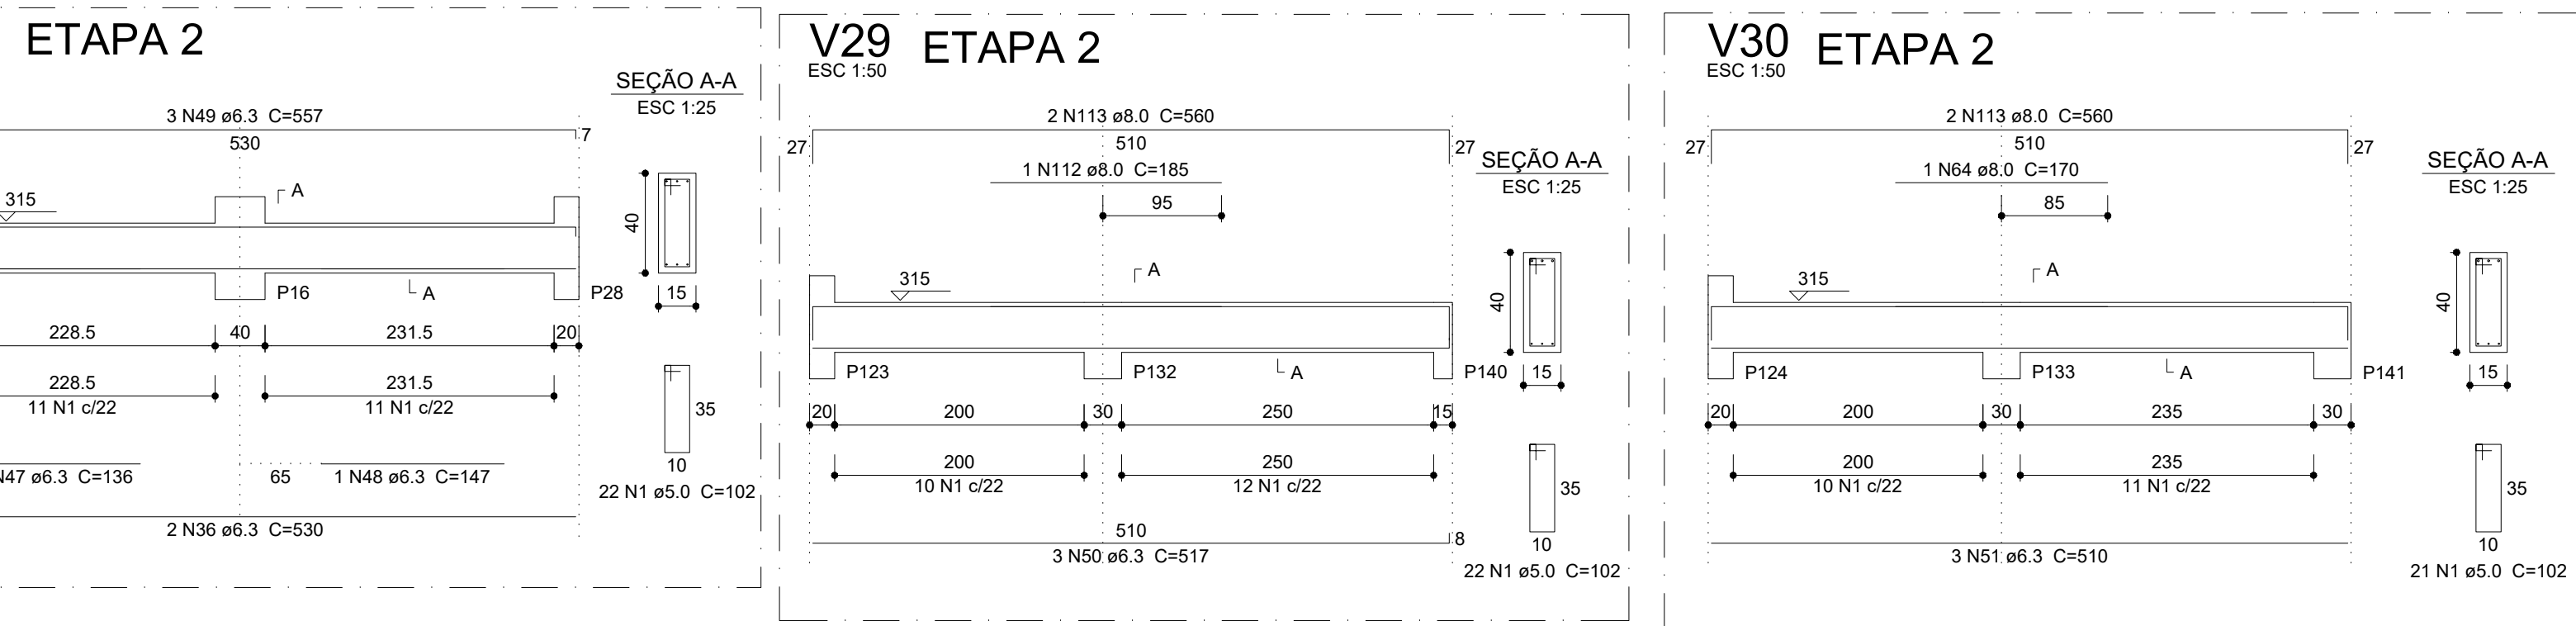
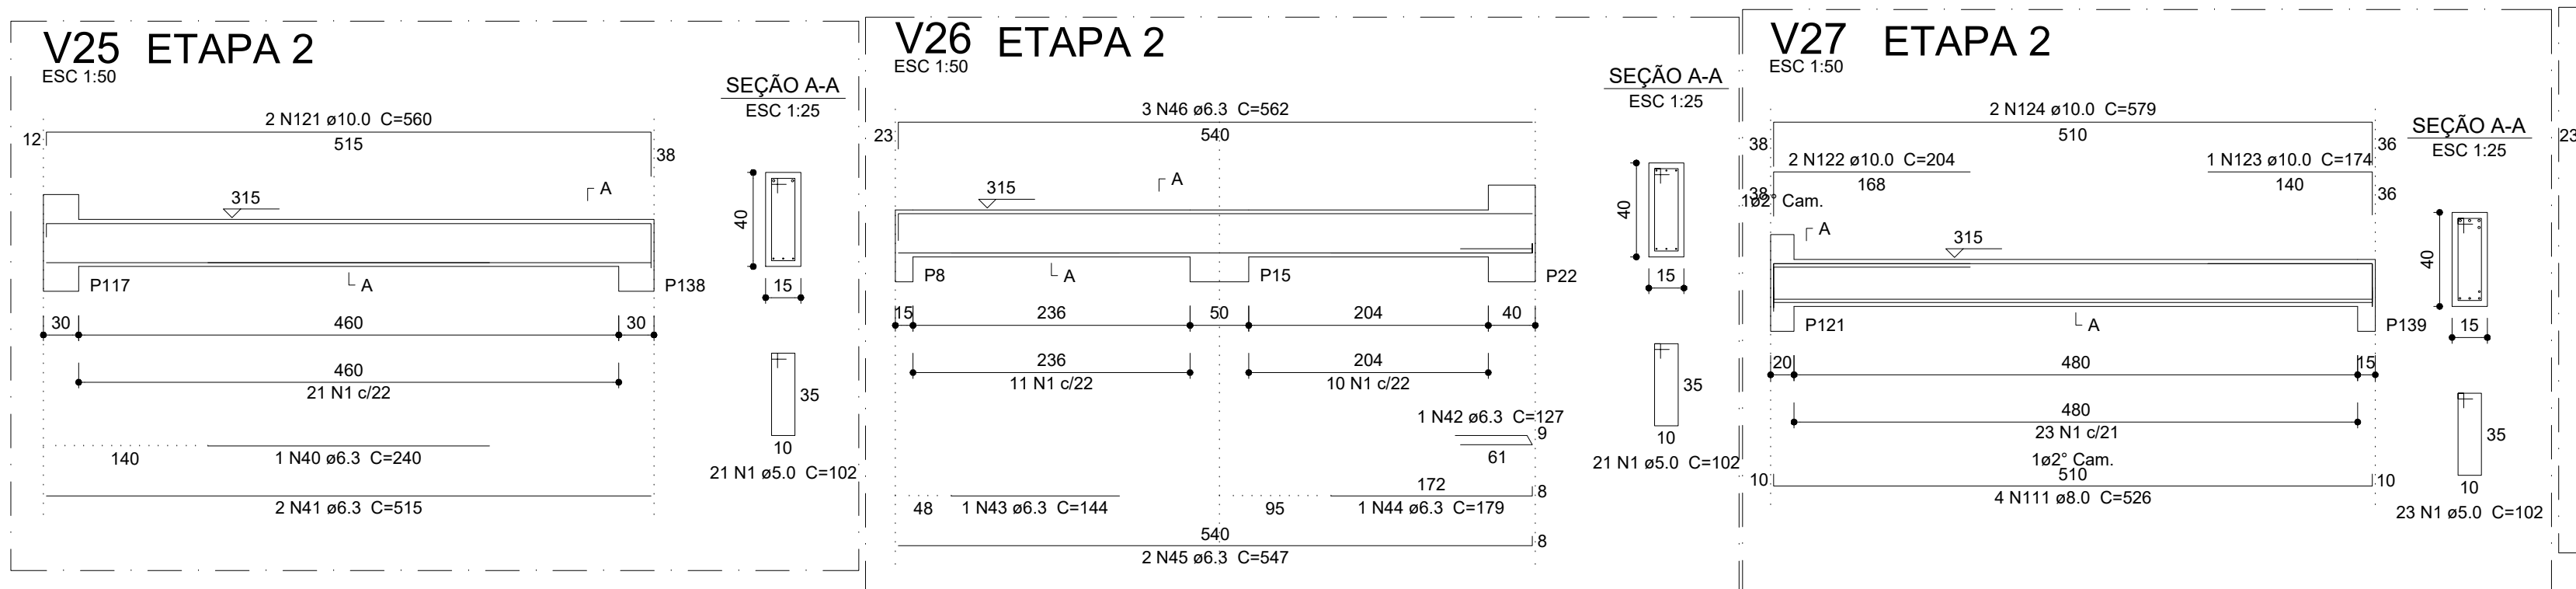
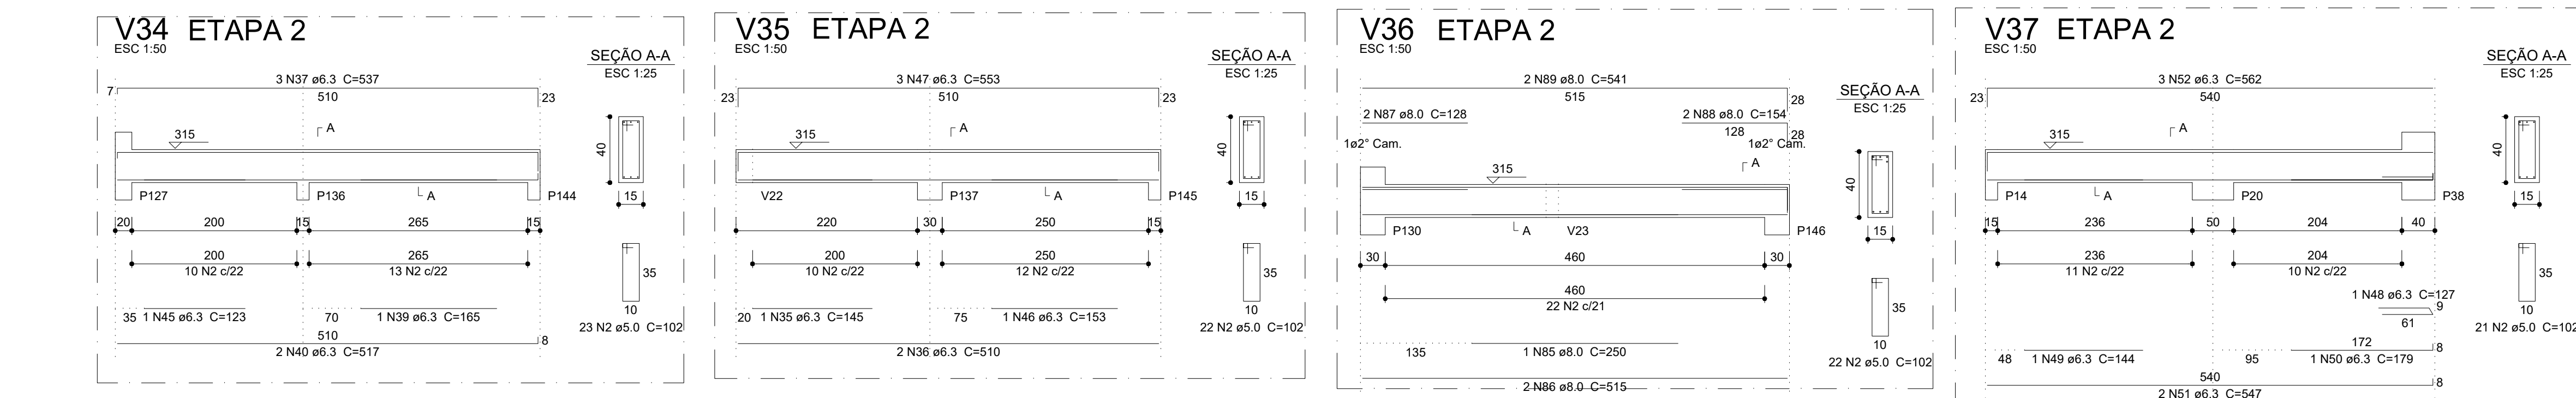
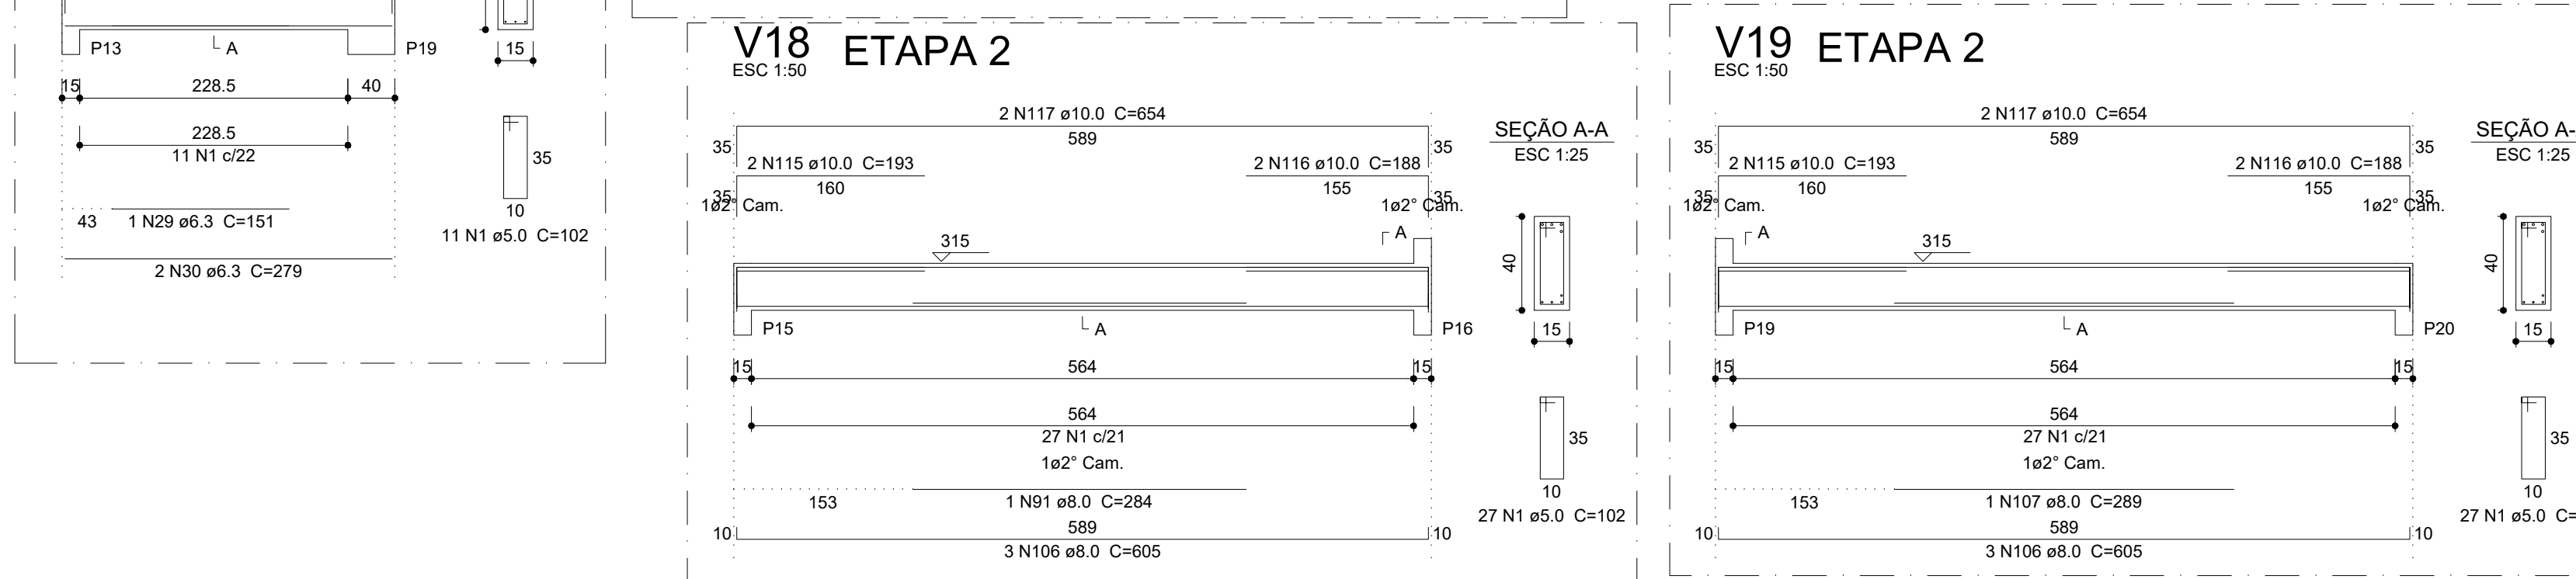
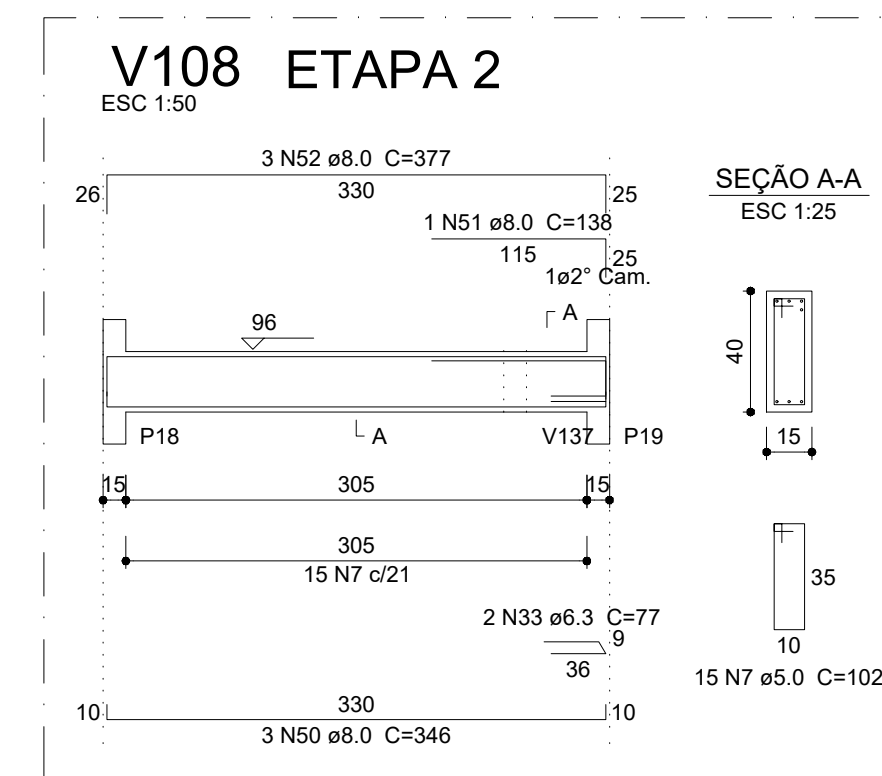
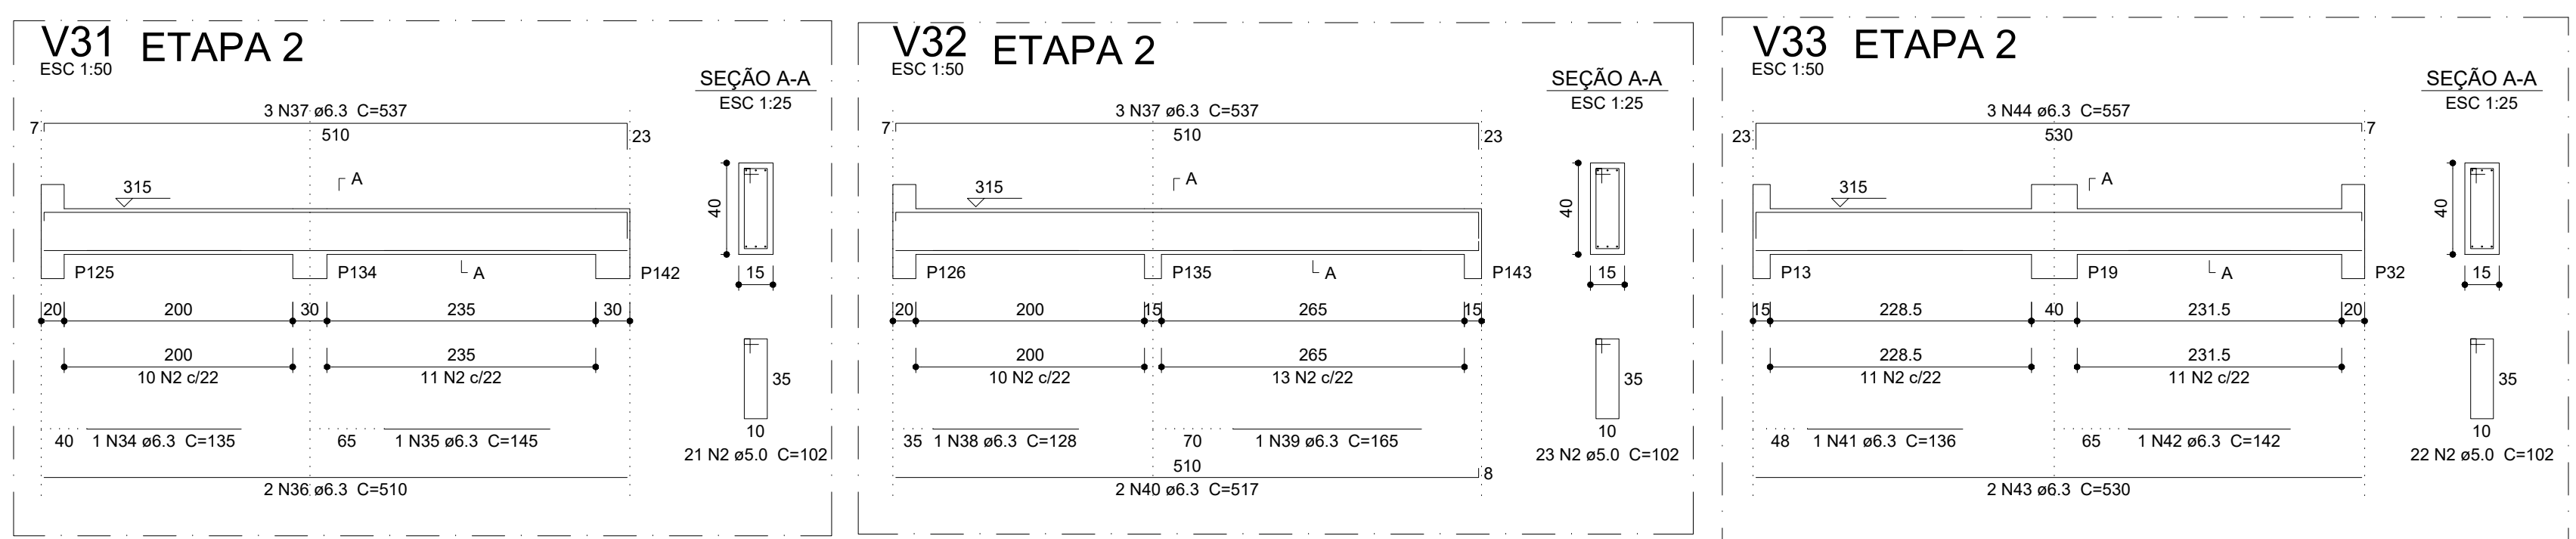
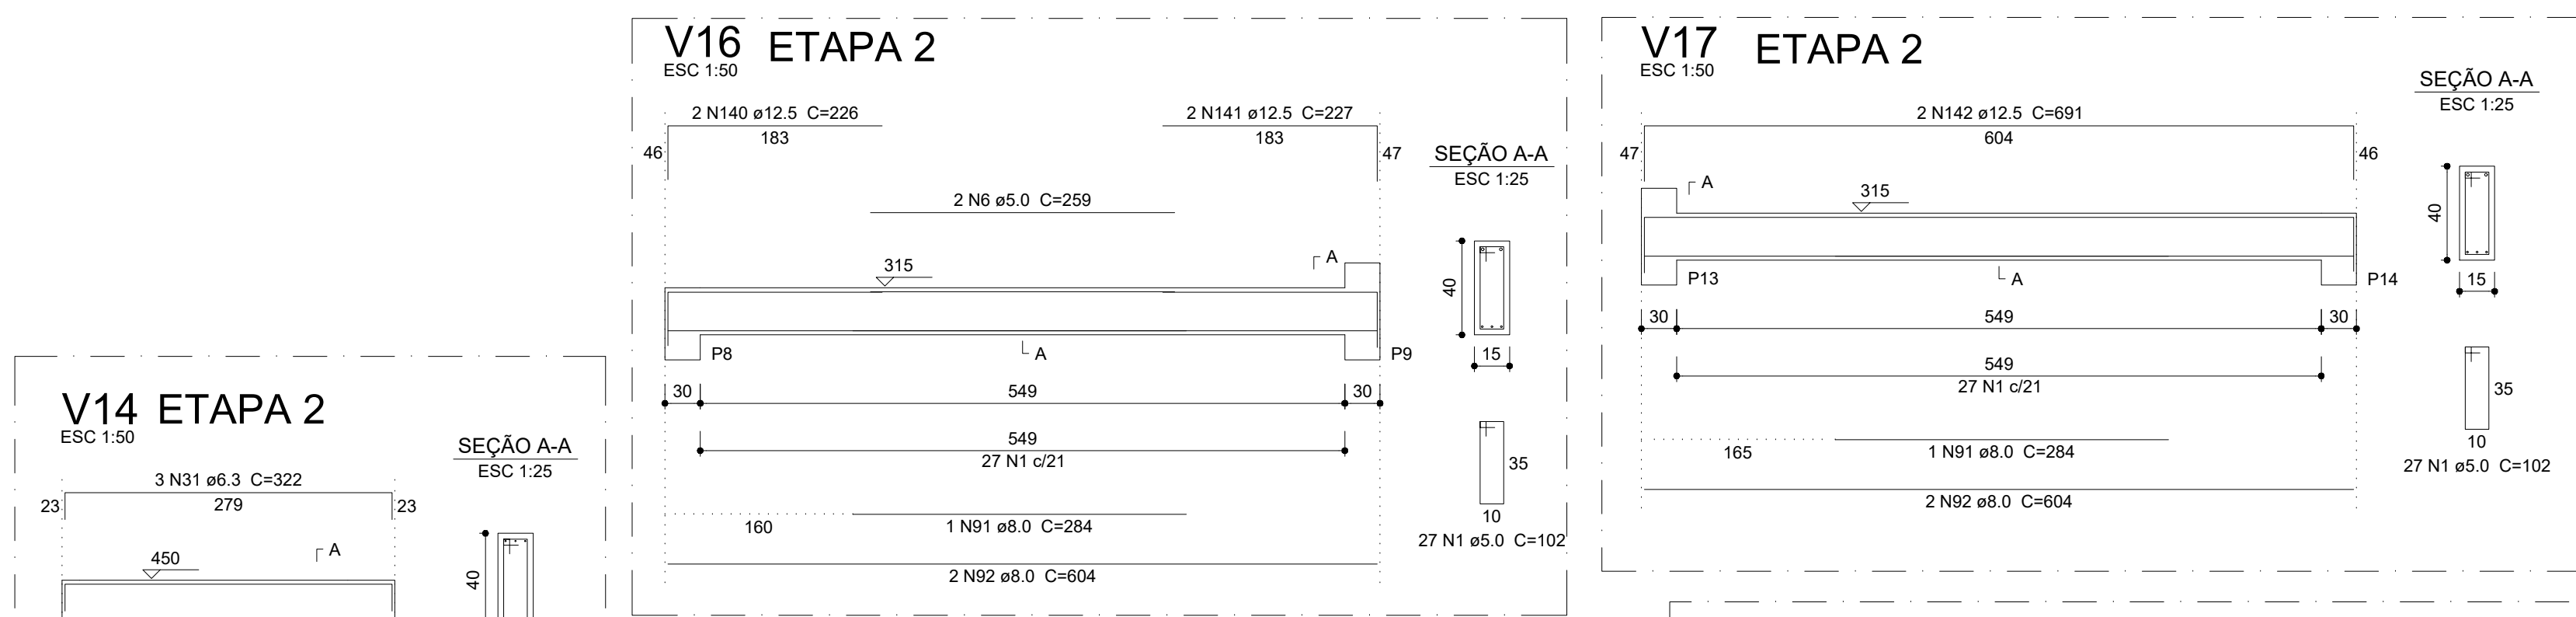
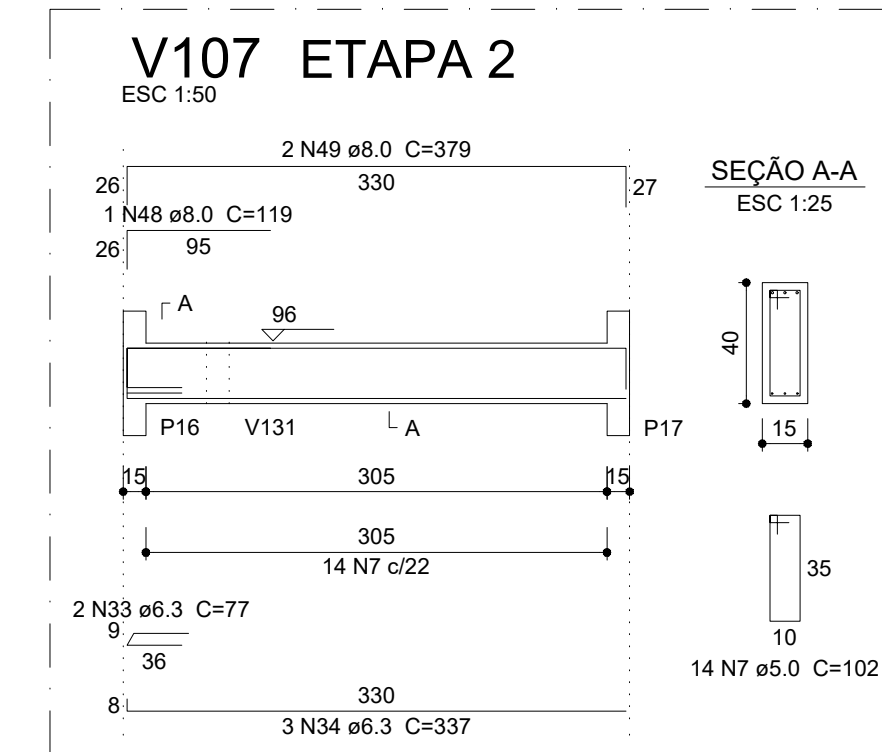
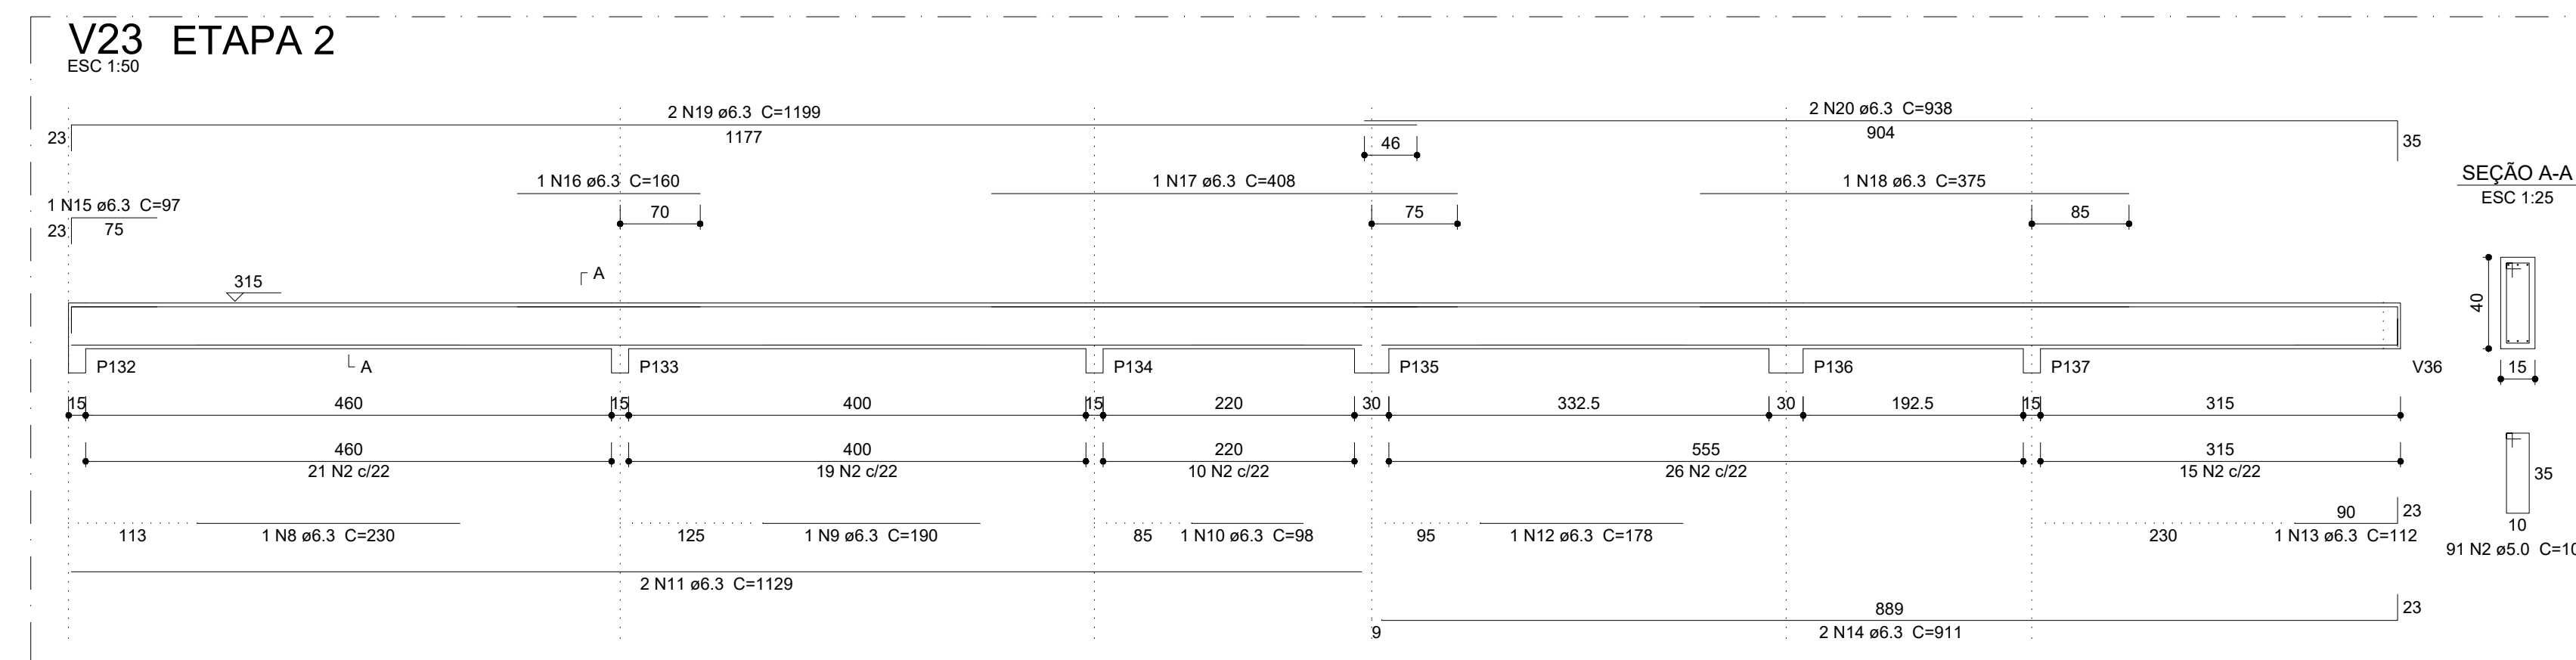
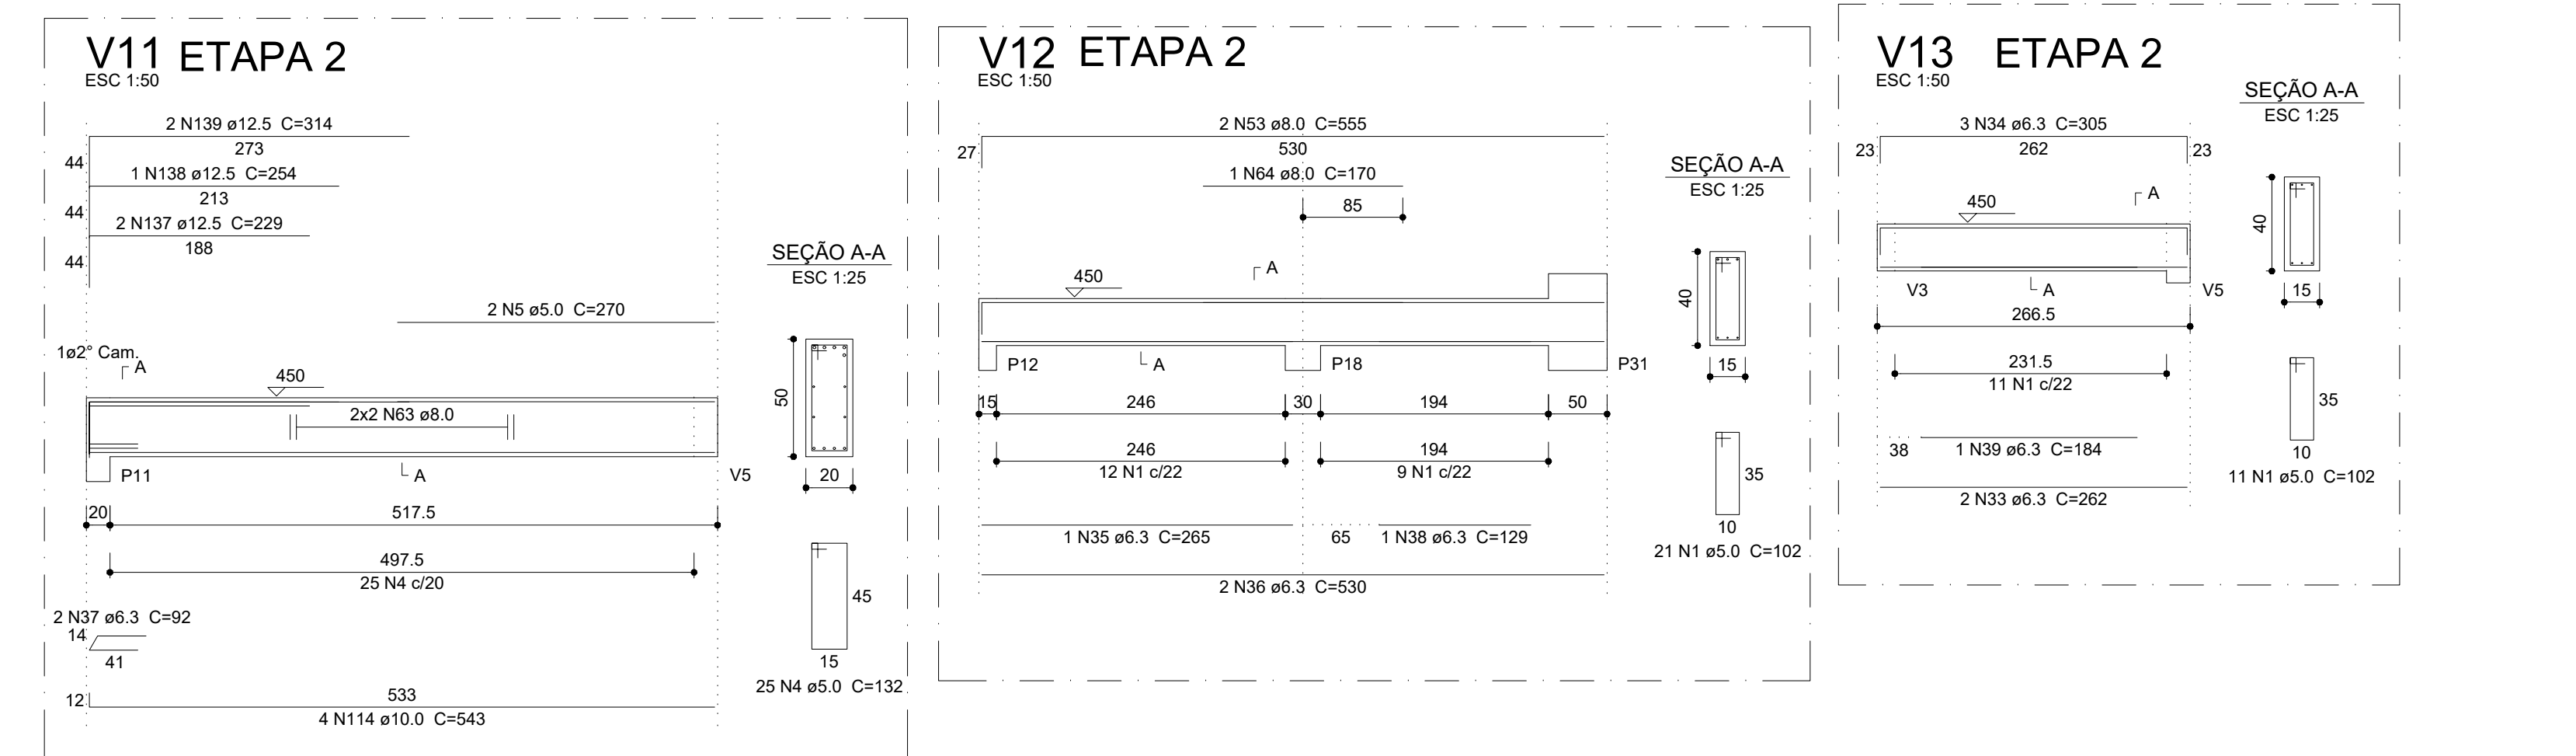


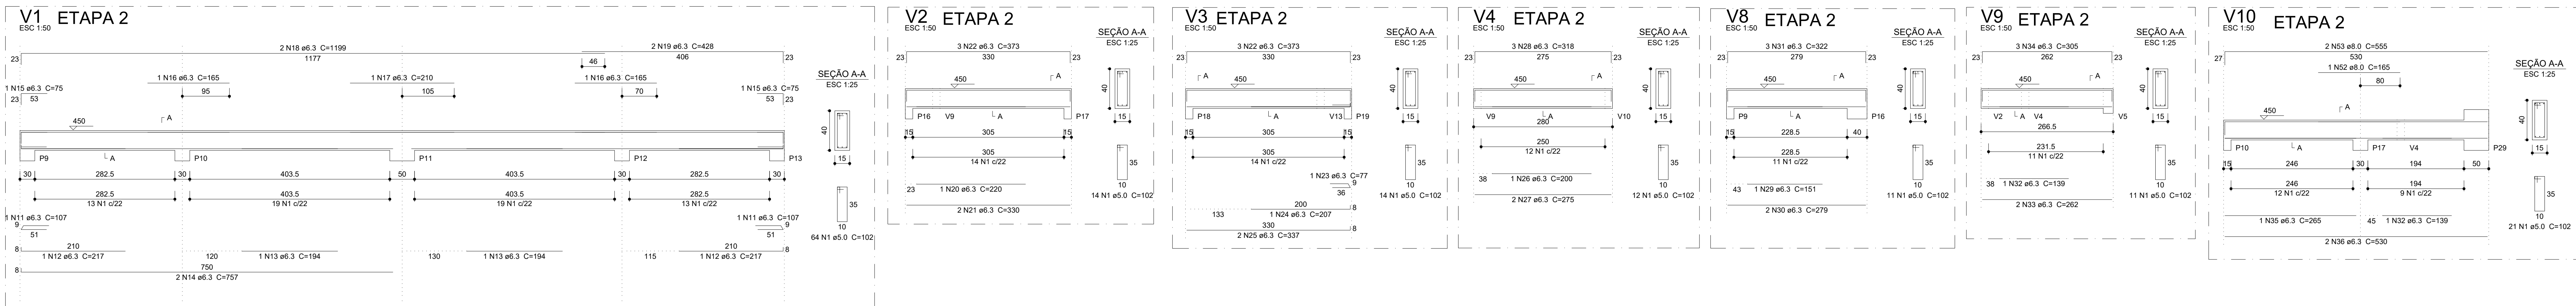

PREFEITURA MUNICIPAL DE TURVOLÂNDIA

CNPJ: 18.712.141/0001-00

Praça Dom Otávio, nº 240 - Centro - CEP: 37.496-000.

DEPARTAMENTO DE ENGENHARIA MUNICIPAL

PROJETO ESTRUTURAL

FOLHA 05-06

ASSUNTO: CONSTRUÇÃO 2ª ETAPA POLIESPORTIVO

ENDEREÇO DA OBRA:

PROPRIETÁRIO : PREFEITURA MUNICIPAL DE TURVOLÂNDIA/MG.

LOCAL: RUA JOÃO BATISTA GERMANO DE MORAIS, S/Nº .

BAIRRO: CENTRO

CIDADE: TURVOLÂNDIA/MG.

DESCRIÇÃO DO PROJETO:

DETALHAMENTO VIGAS TÊRREO

ESCALA: INDICADA DATA: 15/01/2026 REVISÃO: 01 ART.º: MS20184023186

ÁREAS

ÁREA DO TERRENO: 5.457,00 m².

ÁREA JA EDIFICADA - 1ª ETAPA: 874,80m².

ÁREA A EDIFICAR - 2ª ETAPA: 272,70m².

ÁREA TOTAL A EDIFICAR: 1.147,50m².

LOCALIZAÇÃO:

PROPRIETÁRIO: MUNICÍPIO DE TURVOLÂNDIA

JOSÉ NELSON MARTINS - PREFEITO MUNICIPAL

ENGENHEIRO RESPONSÁVEL DO PROJETO

CIBELISA DE FREITAS CARVALHO

CREA SP 501445710-0 MG

APROVAÇÃO DO MUNICÍPIO: