




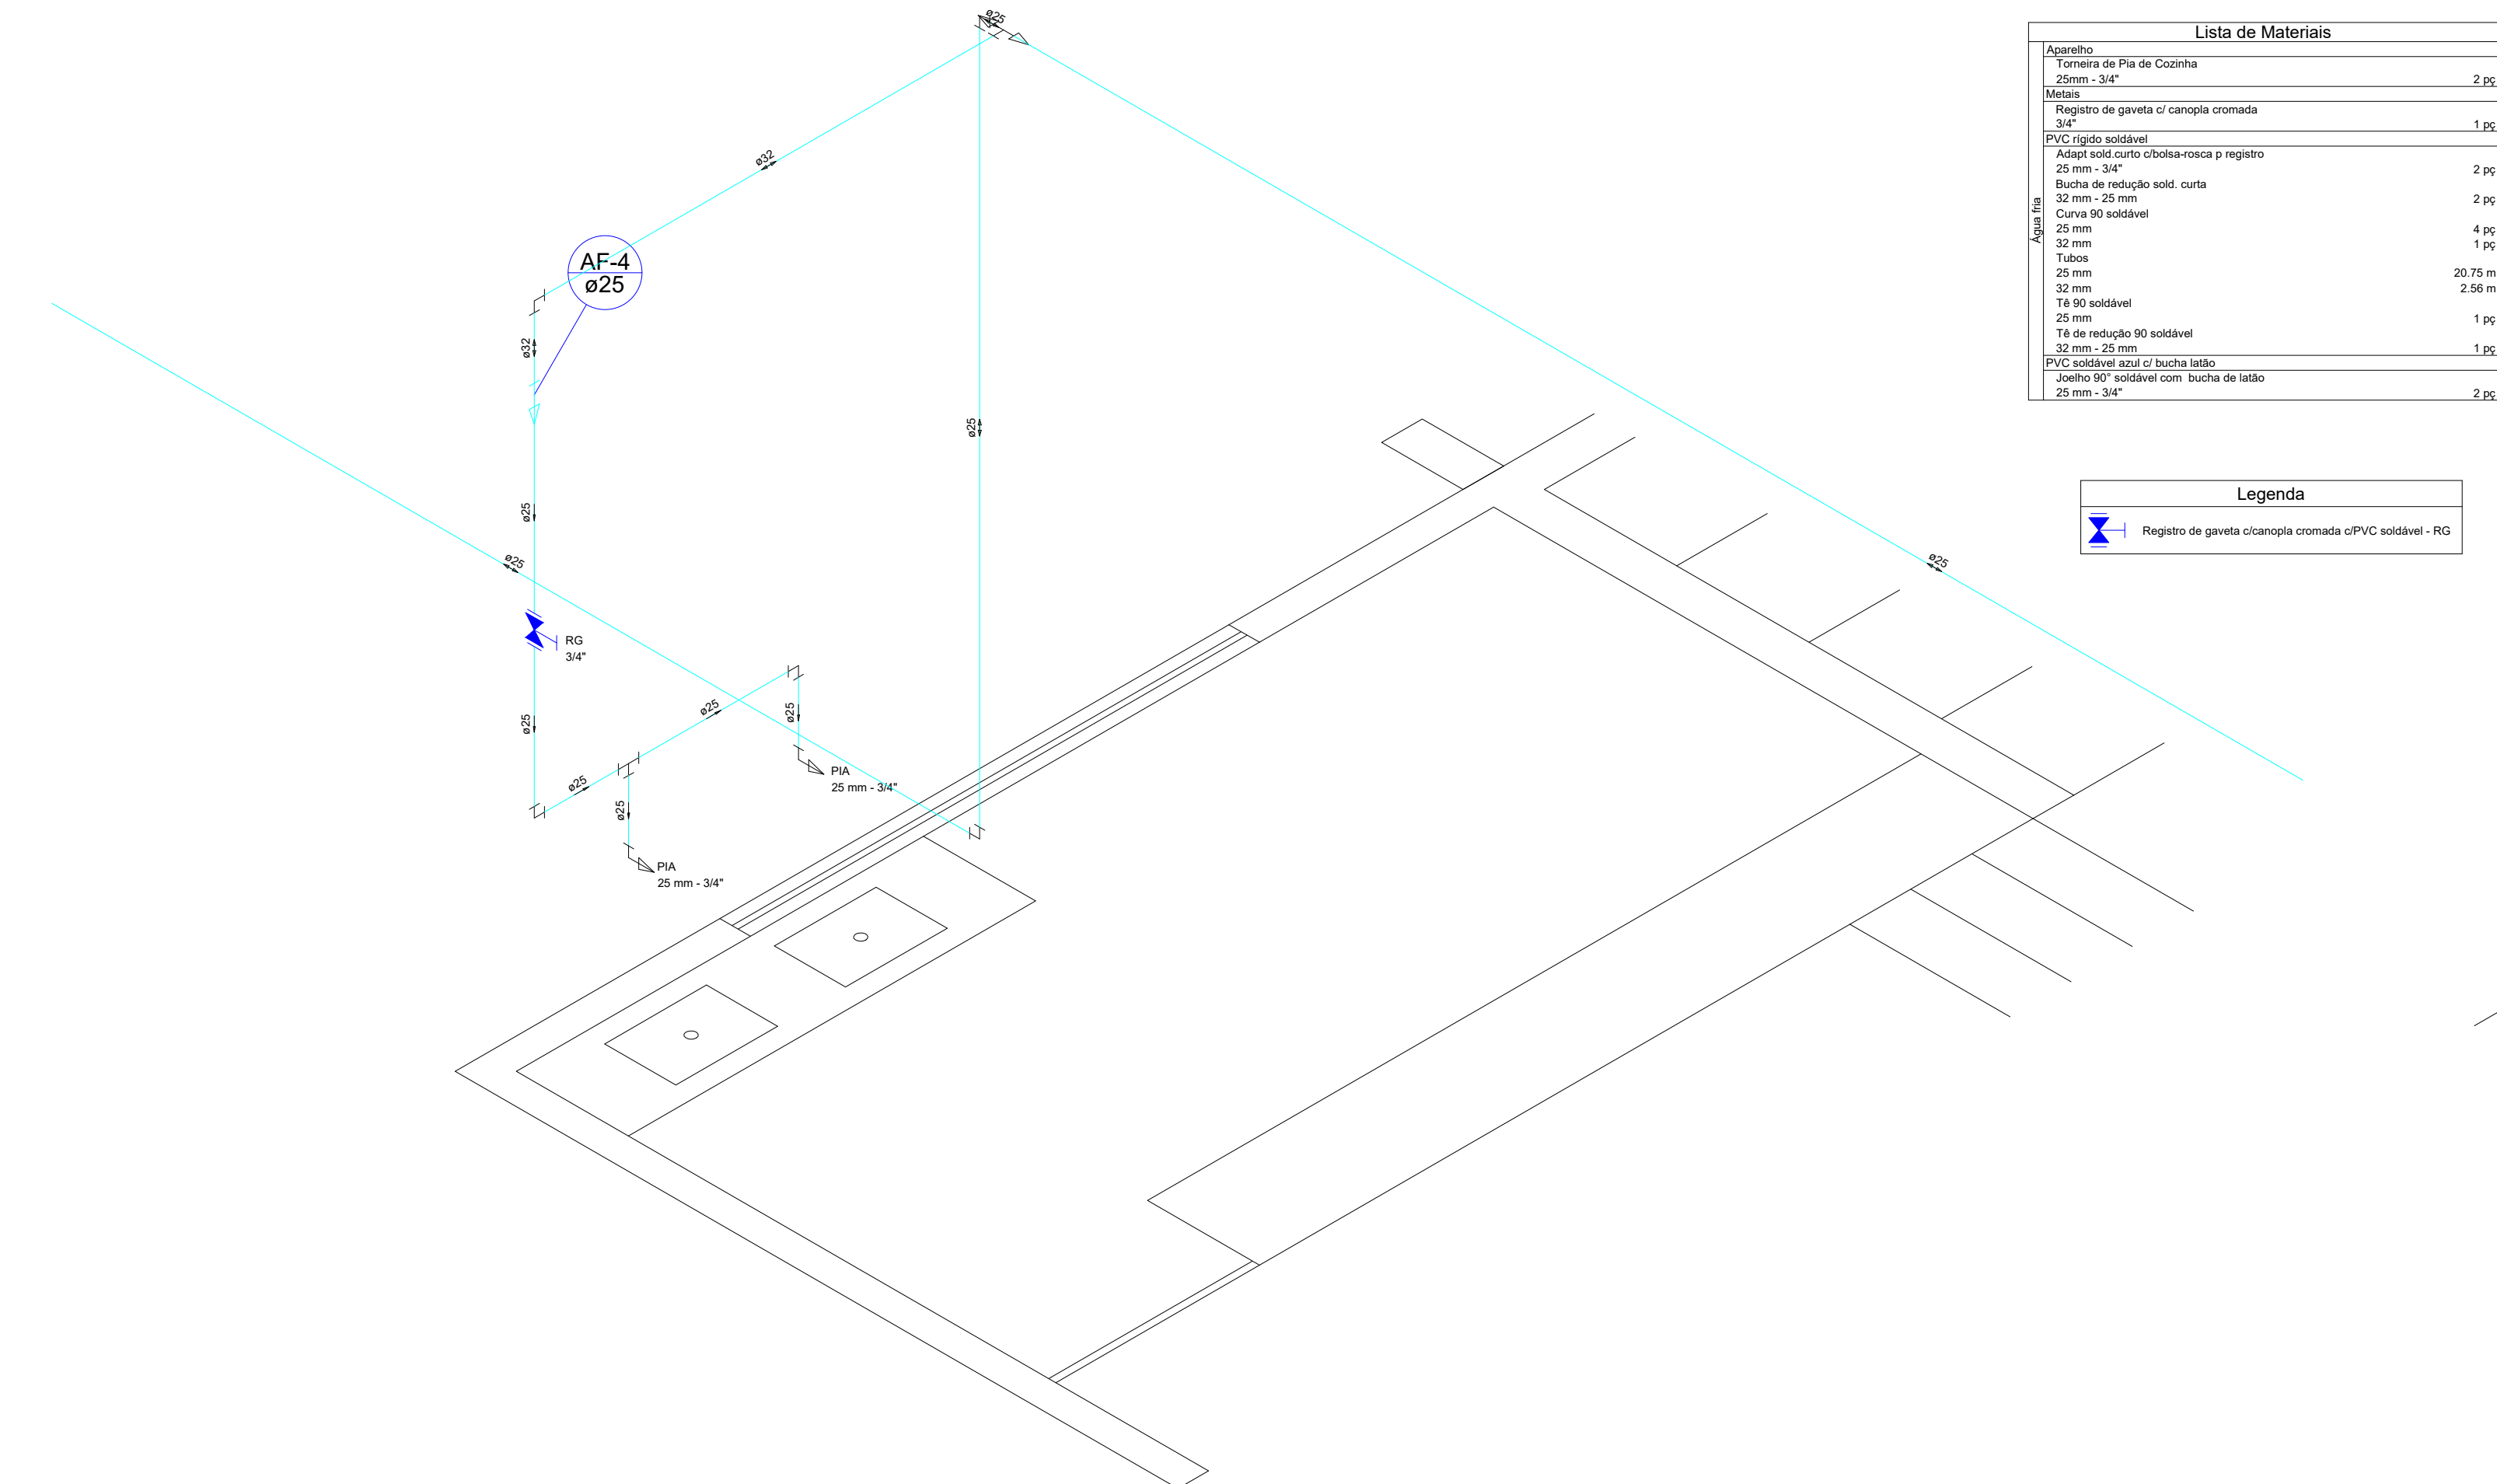

Detalhe H4
escala 1:25

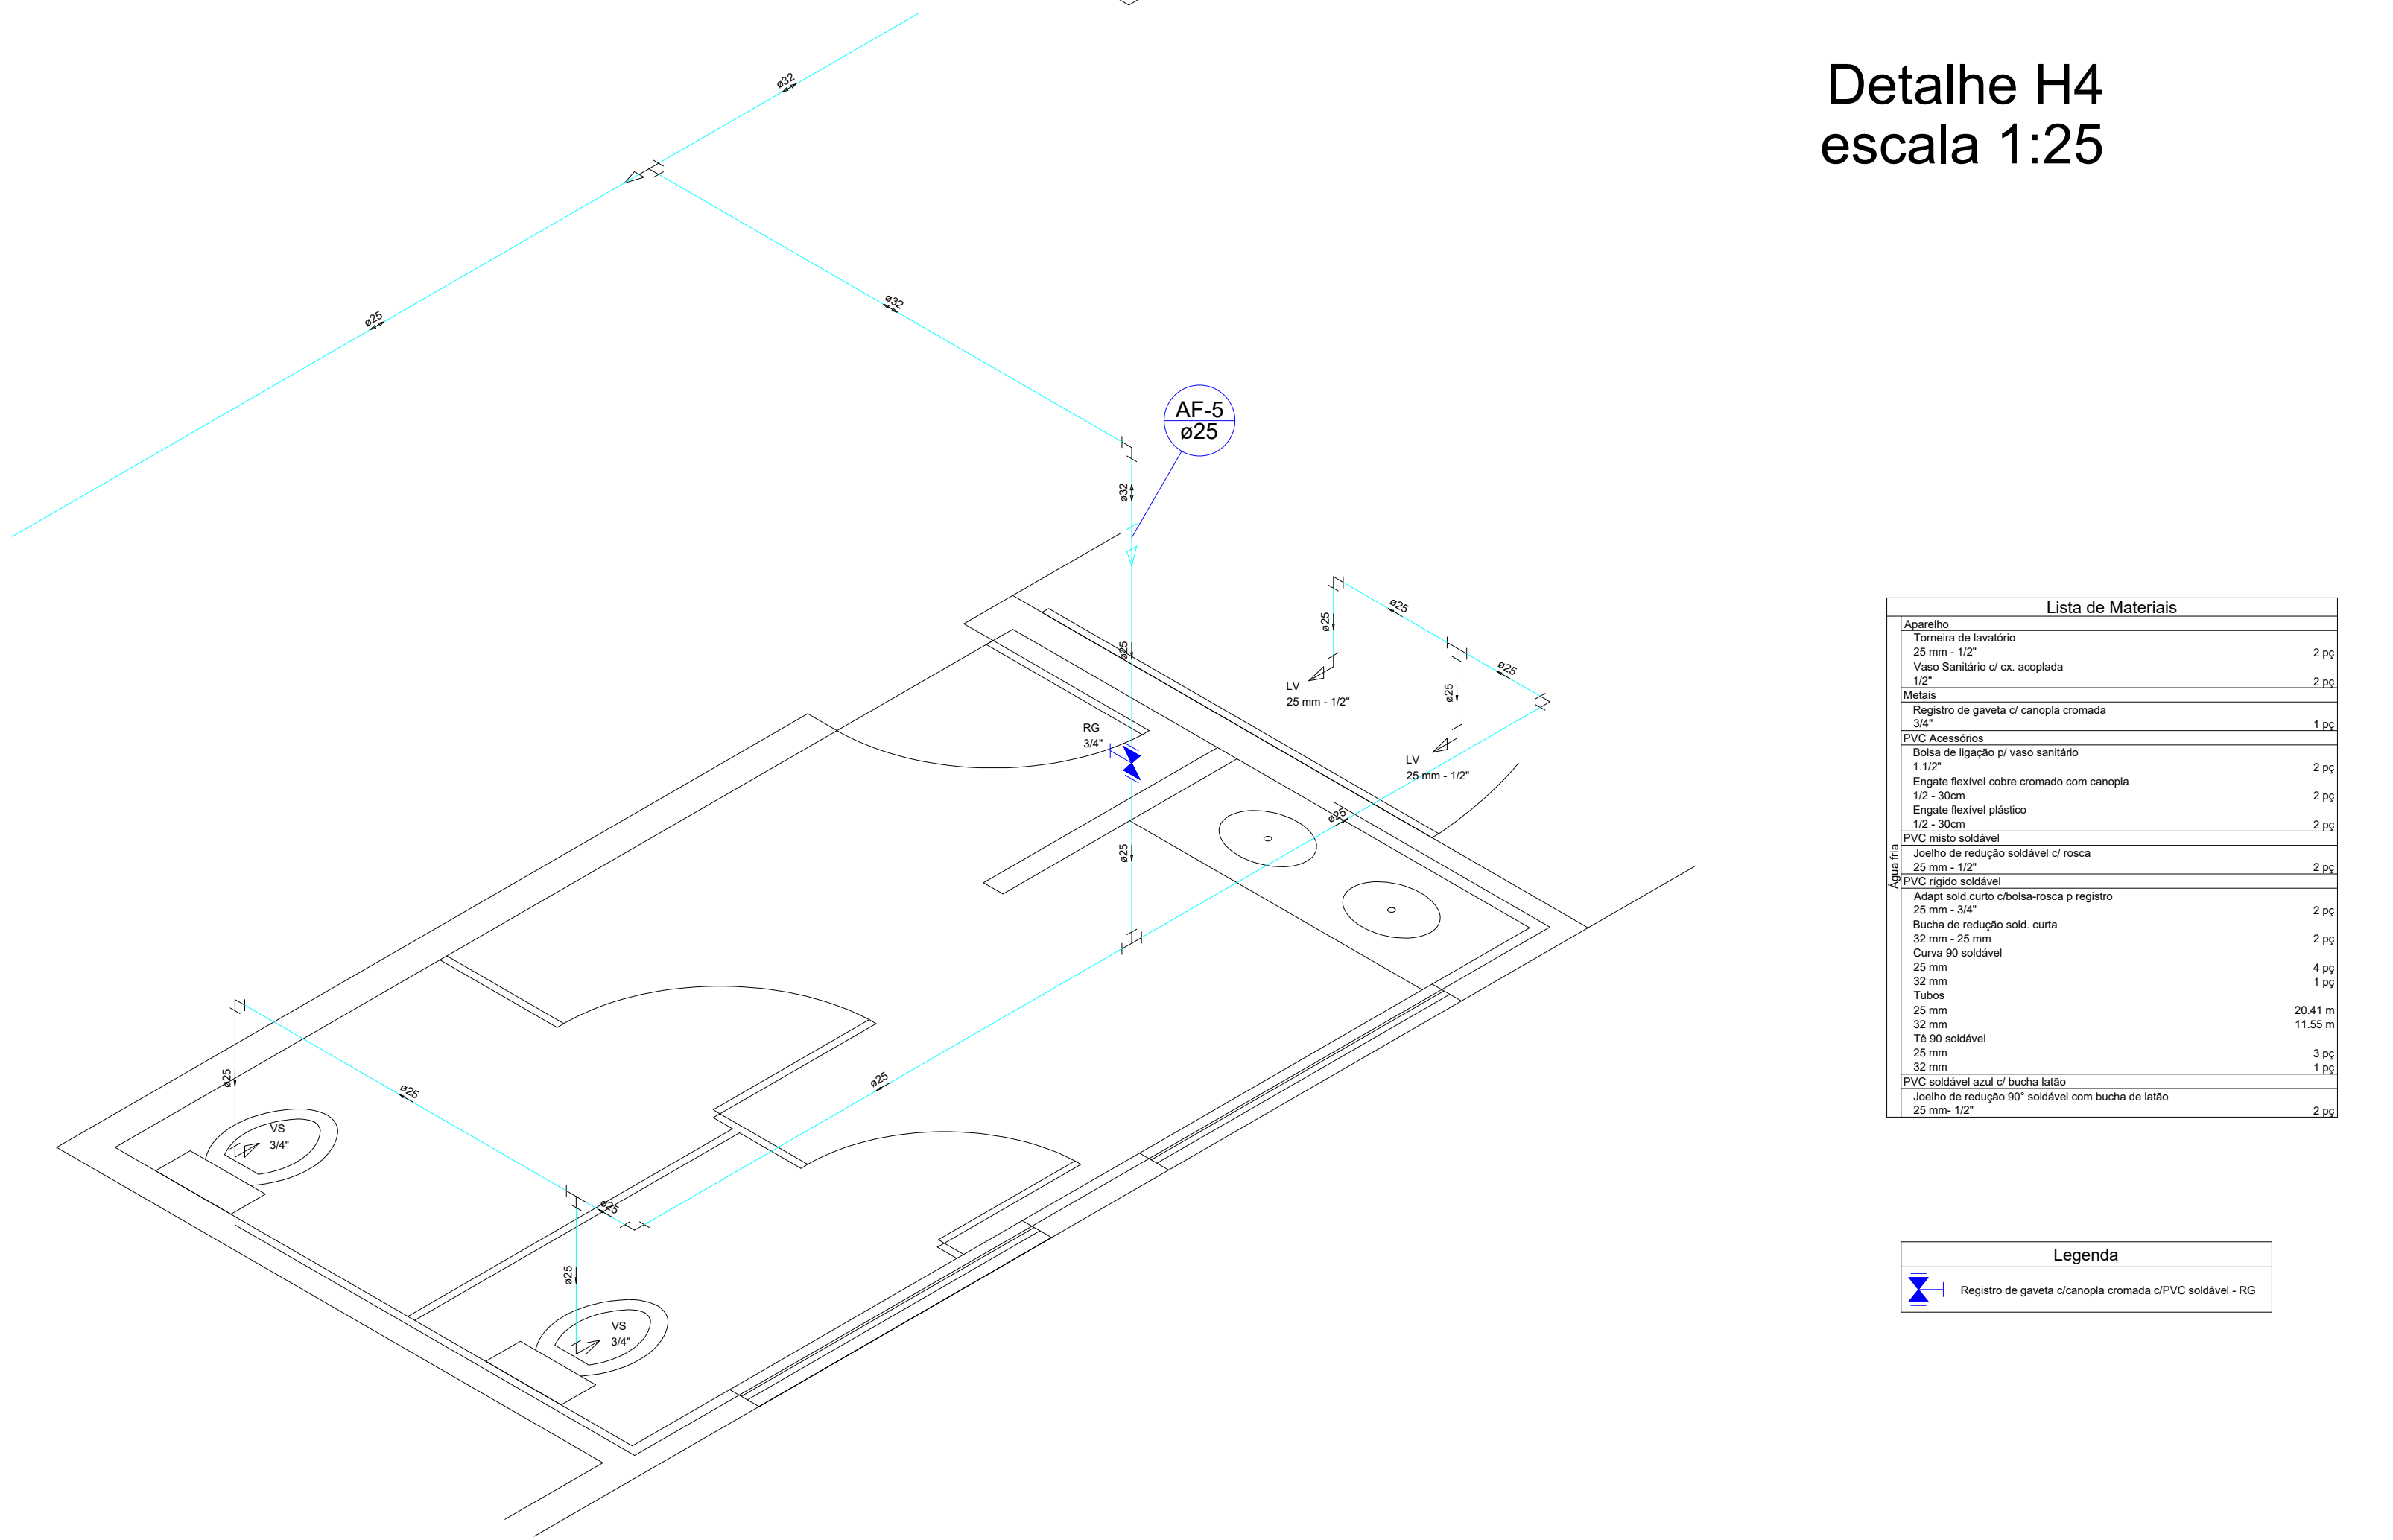

Detalhe H5
escala 1:25

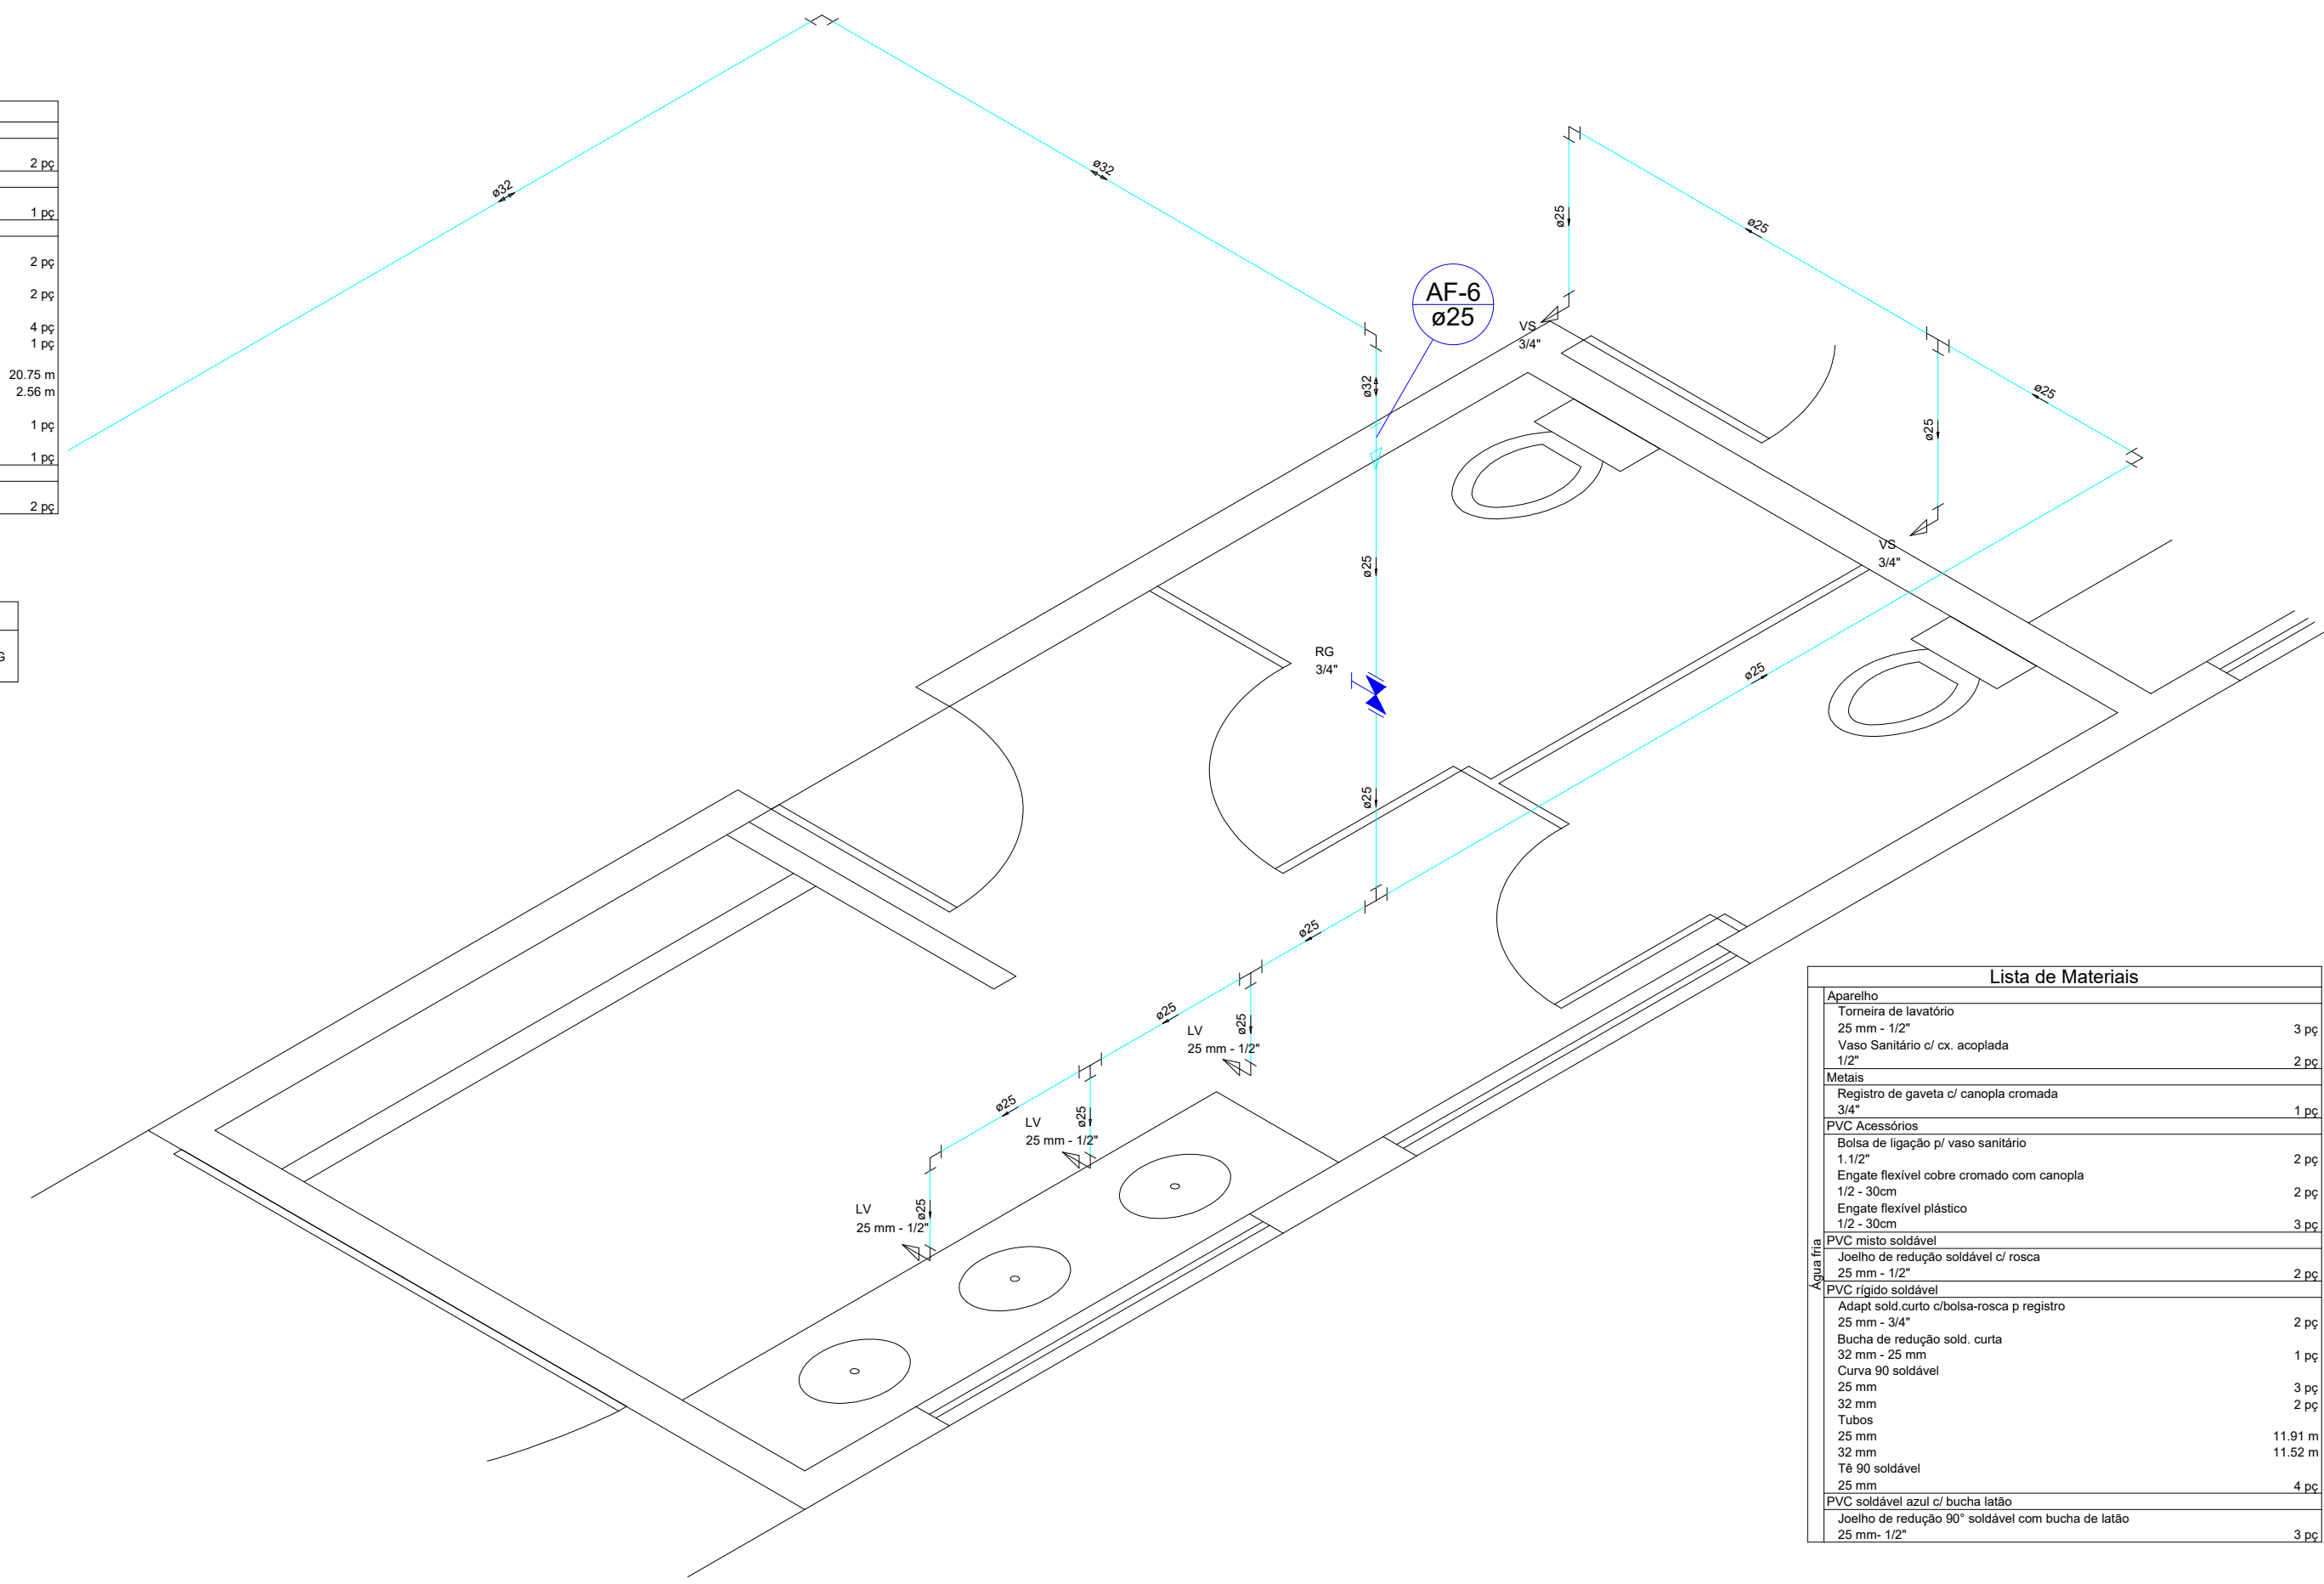

Detalhe H6
escala 1:25



PREFEITURA MUNICIPAL DE TURVOLÂNDIA

CNPJ: 18.712.141/0001-00

Praça Dom Otávio, nº 240 - Centro - CEP: 37.496-000.

DEPARTAMENTO DE ENGENHARIA MUNICIPAL

PROJETO HIDROSANITÁRIO

FOLHA 07-07

ASSUNTO: CONSTRUÇÃO 2ª ETAPA POLIESPORTIVO

ENDEREÇO DA OBRA:
PROPRIETÁRIO : PREFEITURA MUNICIPAL DE TURVOLÂNDIA/MG.
LOCAL: RUA JOÃO BATISTA GERMANO DE MORAIS, S/Nº .
BAIRRO: CENTRO
CIDADE: TURVOLÂNDIA/MG.

DESCRIÇÃO DO PROJETO:
DETALHES DA AGUA FRIA E ABASTECIMENTO
DETALHES ISOMÉTRICOS, LISTA DE MATERIAIS E LEGENDAS

ESCALA:	INDICADA	DATA:	15/01/2026	REVISÃO:	01	ART Nº	MG20264623166
ÁREAS		PROPRIETÁRIO: MUNICÍPIO DE TURVOLÂNDIA JOSE NELSON MARTINS - PREFEITO MUNICIPAL ENGENHEIRO RESPONSÁVEL DO PROJETO CIBELES A. DE FREITAS CARVALHO CREA SP 5070445752/D MG APROVAÇÃO DO MUNICÍPIO:					
ÁREA DO TERRENO: 5.457,00 m².							
ÁREA JA EDIFICADA - 1ª ETAPA: 874,80m².							
ÁREA À EDIFICAR - 2ª ETAPA: 272,70m².							
ÁREA TOTAL A EDIFICAR: 1.147,50m².							
LOCALIZAÇÃO :							