

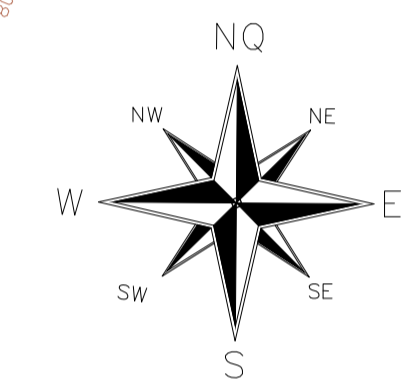


IMPLANTAÇÃO

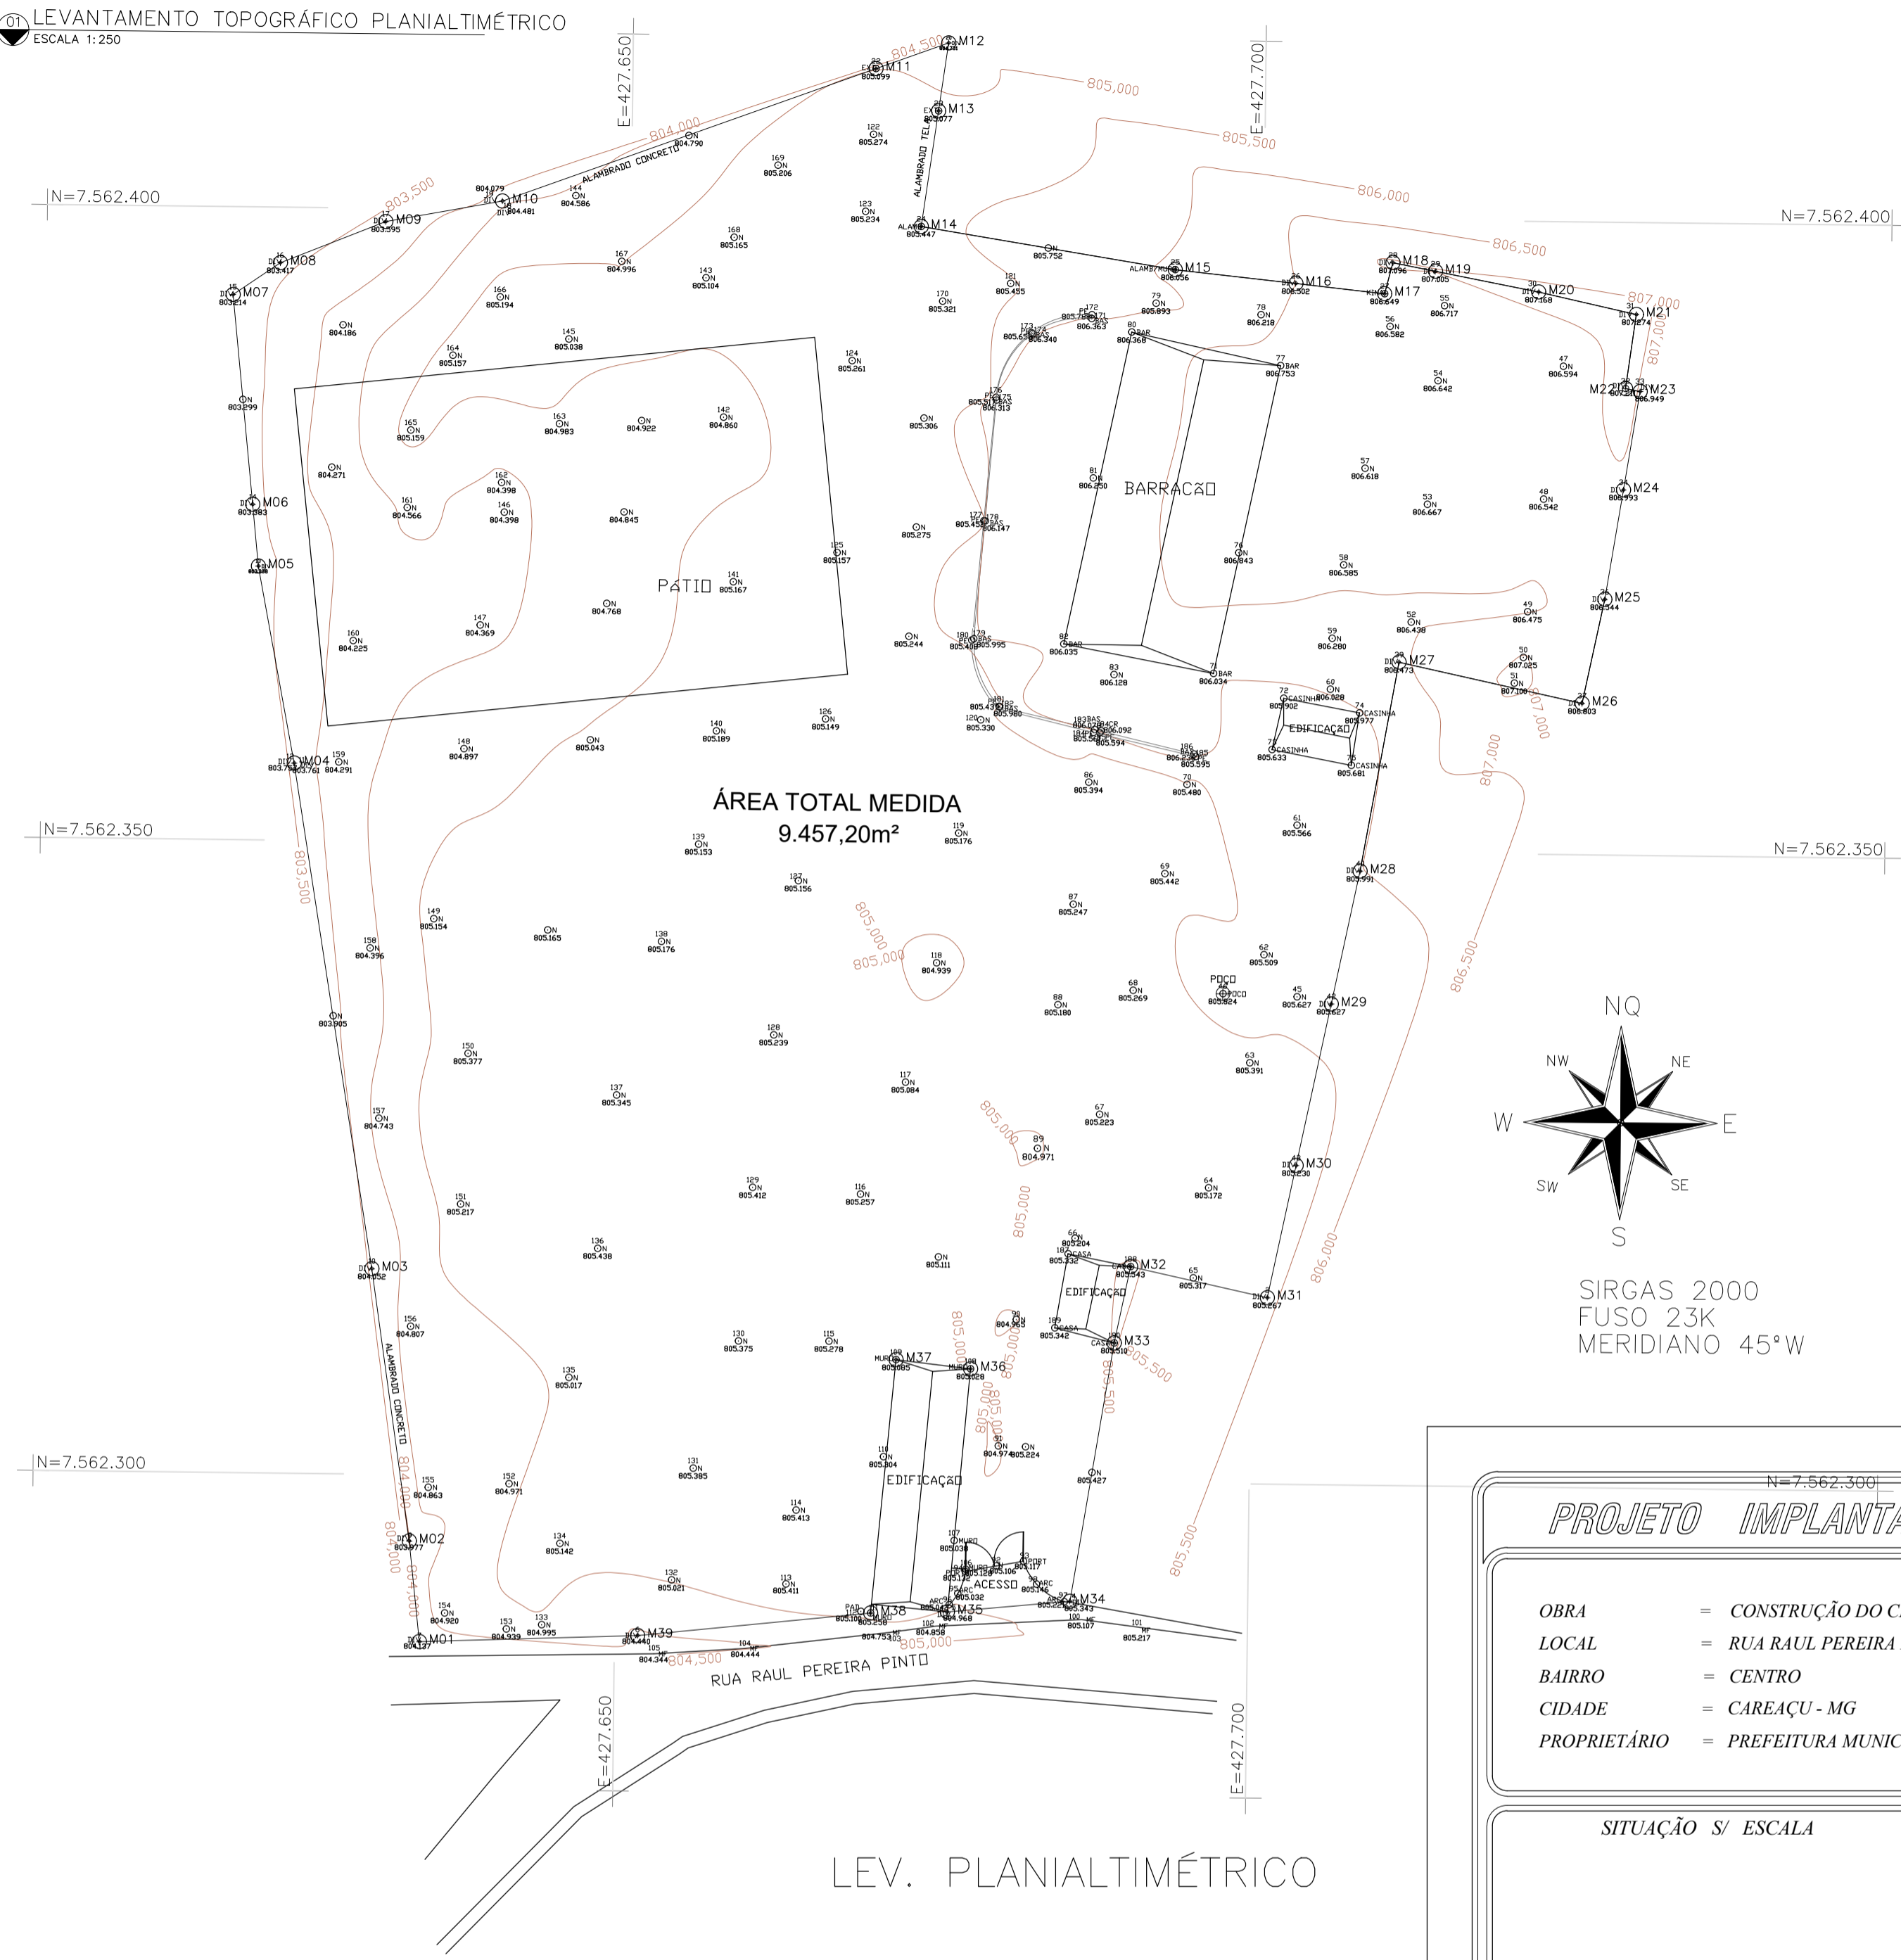

SIRGAS 2000
FUSO 23K
MERIDIANO 45°W

LEV. PLANIALTIMÉTRICO

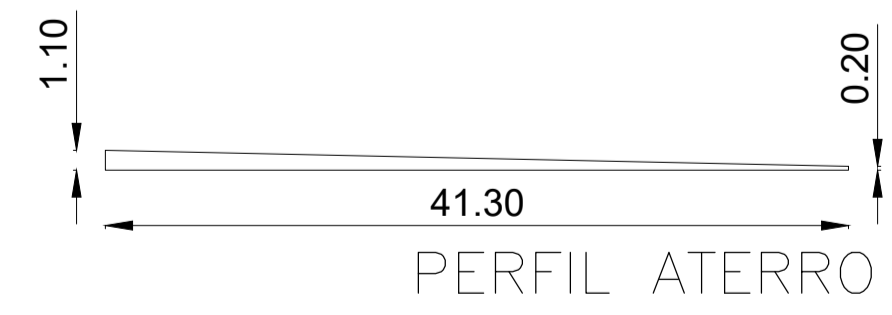

PROJETO IMPLANTAÇÃO E ACESSO

FOLHA 01/01
Escala = 1:100

- OBRA = CONSTRUÇÃO DO CIAPPEC
- LOCAL = RUA RAUL PEREIRA PINTO, SN
- BAIRRO = CENTRO
- CIDADE = CAREAÇU - MG
- PROPRIETÁRIO = PREFEITURA MUNICIPAL DE CAREAÇU



SITUAÇÃO S/ ESCALA

DECLARO QUE A APROVAÇÃO DO PROJETO NÃO IMPLICA NO RECONHECIMENTO POR PARTE DA PREFEITURA QUANTO AO DIREITO DE PROPRIEDADE DO TERRENO

ÁREAS

TERRENO	9457,20 m ²
PAY. TÉRREO	869,56 m ²
TOTAL	869,56 m ²

PREFEITURA MUNICIPAL DE CAREAÇU
CNPJ: 17.935.388/0001-15

ARQ. EDIONE SÍLVIA FERREIRA
CAU A 19.326-7

APROVADO - 20/06/2024

PREFEITURA MUNICIPAL DE CAREAÇU
CNPJ: 17.935.388/0001-15