



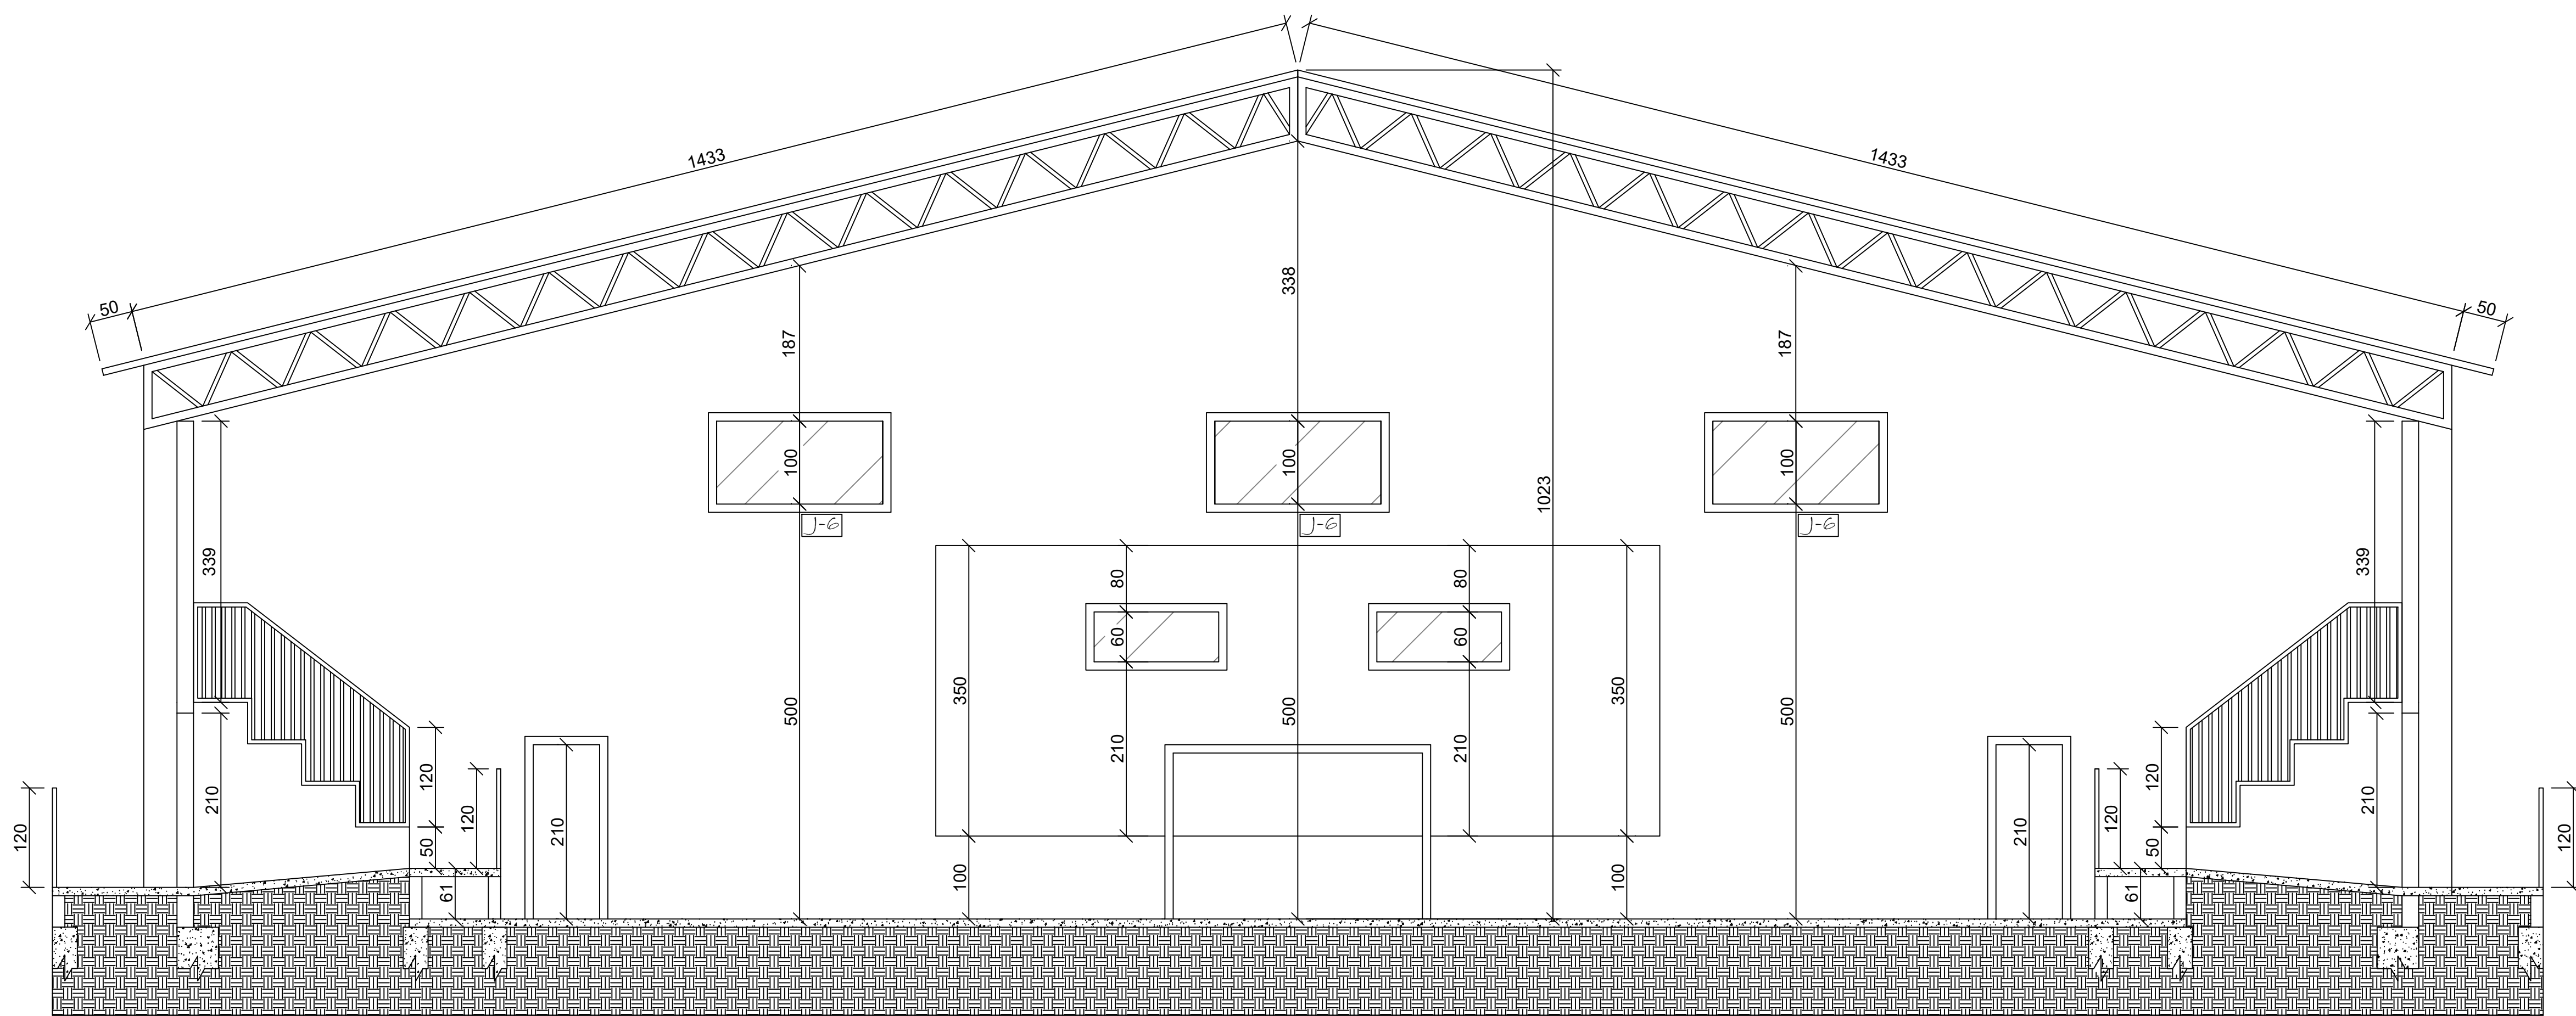


CORTE CC

ESCALA 1/50

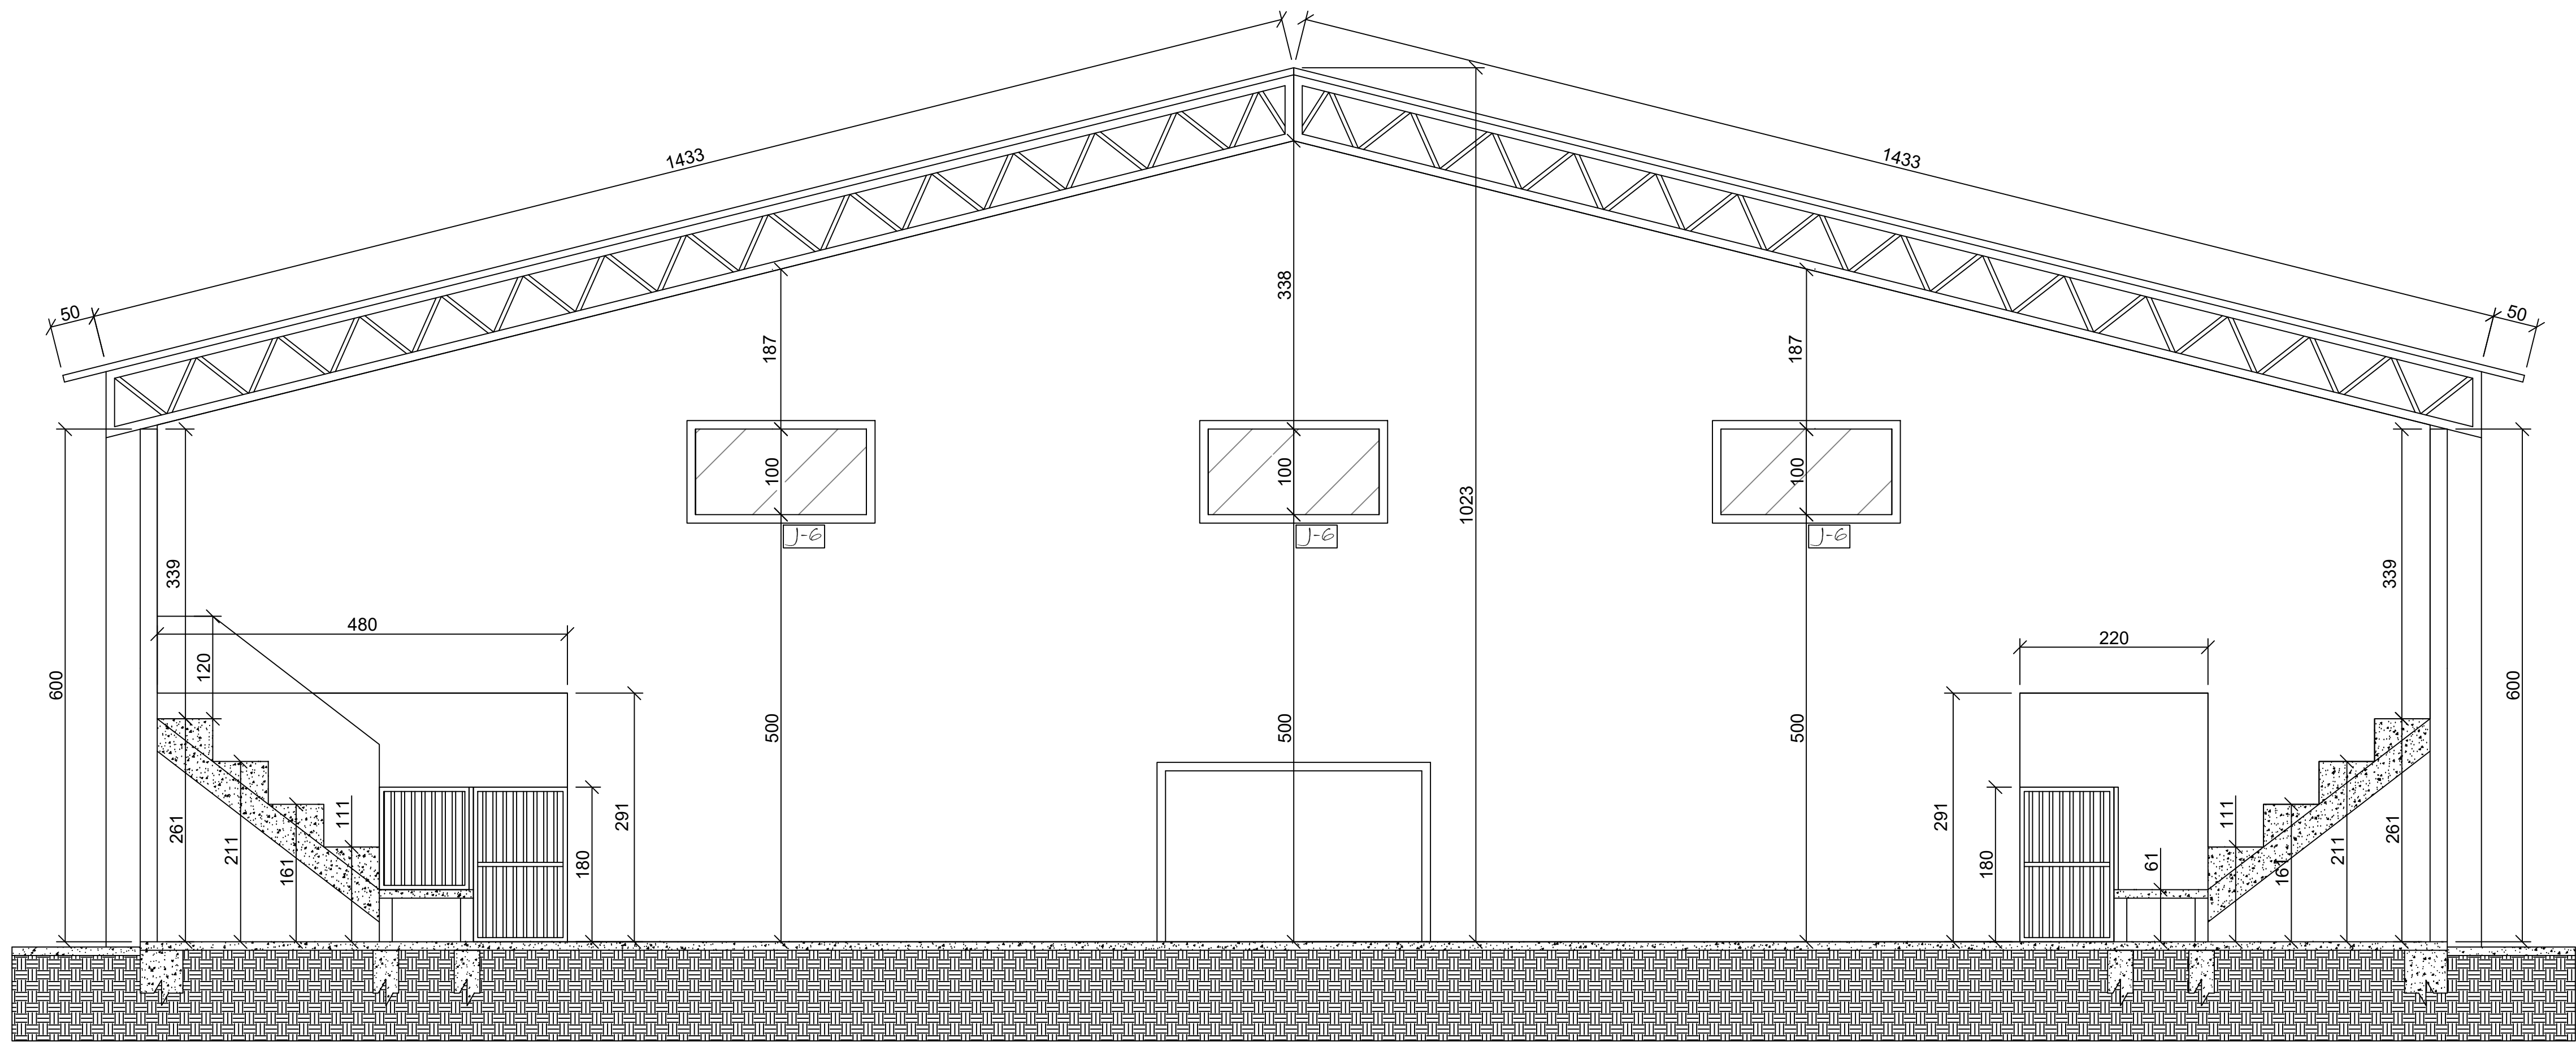

CORTE BB

ESCALA 1/50

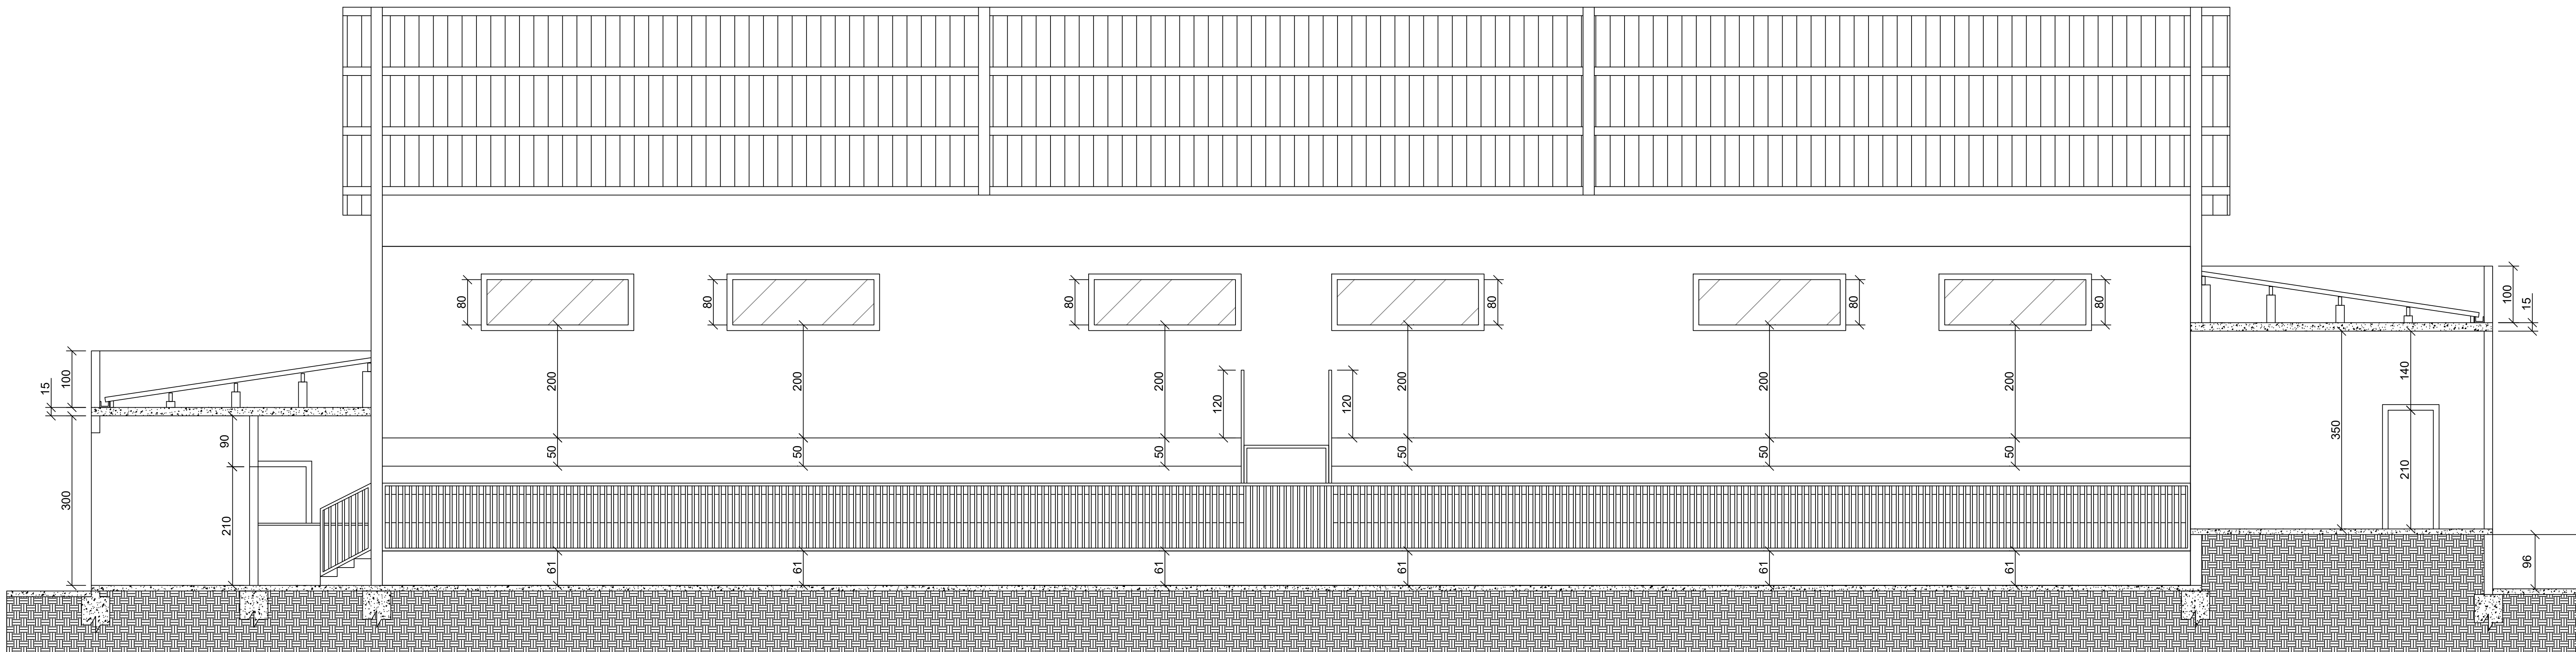

CORTE AA

ESCALA 1/50



PREFEITURA MUNICIPAL DE TURVOLÂNDIA

CNPJ: 18.712.141/0001-00

Praça Dom Otávio, nº 240 - Centro - CEP: 37.496-000.

DEPARTAMENTO DE ENGENHARIA MUNICIPAL

PROJETO ARQUITETÔNICO

FOLHA 02-03

ASSUNTO: CONSTRUÇÃO 2ª ETAPA POLIESPORTIVO

ENDEREÇO DA OBRA:
PROPRIETÁRIO : PREFEITURA MUNICIPAL DE TURVOLÂNDIA/MG.
LOCAL: RUA JOÃO BATISTA GERMANO DE MORAIS, S/Nº .
BAIRRO: CENTRO
CIDADE: TURVOLÂNDIA/MG.

DESCRIÇÃO DO PROJETO:
CONSTRUÇÃO 2ª ETAPA POLIESPORTIVO

ESCALA	INDICADA	DATA: 15/01/2008	REVISÃO: 01	ART 1º	MS2010284623198
ÁREAS					
ÁREA DO TERRENO: 5.457,00 m².					
ÁREA JA EDIFICADA - 1ª ETAPA: 874,80m².		PROPRIETÁRIO: MUNICÍPIO DE TURVOLÂNDIA JOSE NELSON MARTINS - PREFEITO MUNICIPAL			
ÁREA A EDIFICAR - 2ª ETAPA: 272,70m².					
ÁREA TOTAL A EDIFICAR: 1.147,50m².					
LOCALIZAÇÃO:		ENGENHEIRO RESPONSÁVEL DO PROJETO: CIBELLE A. DE FREITAS CARVALHO CREA SP 507045570-0 MG			
		APROVAÇÃO DO MUNICÍPIO:			