




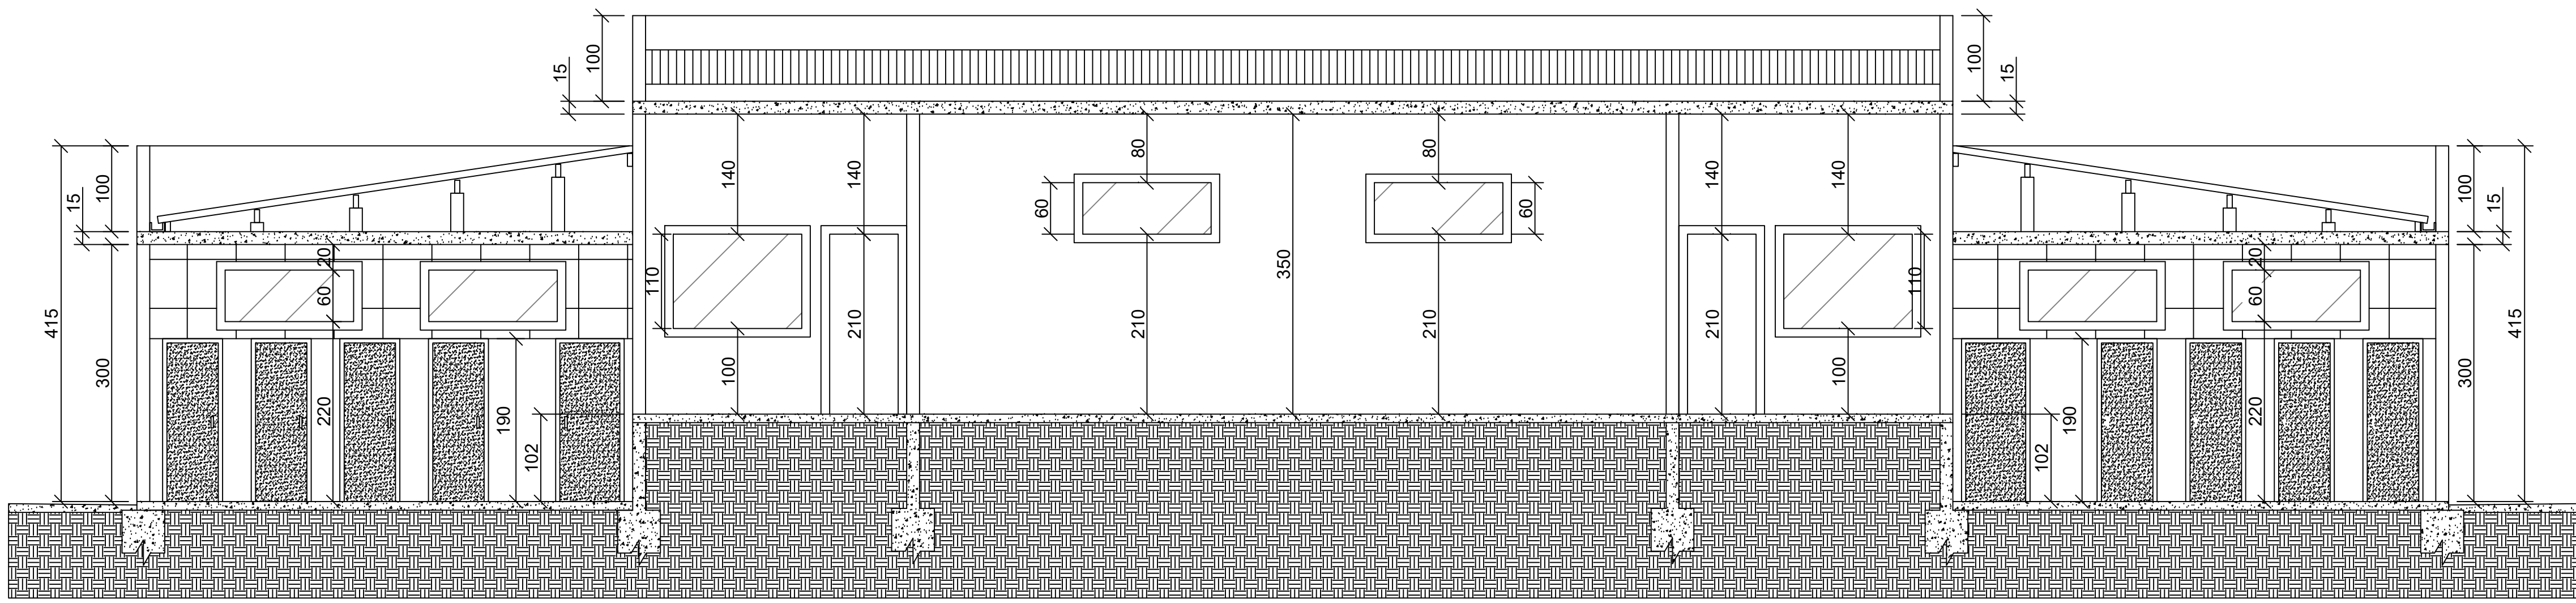


CORTE DD
ESCALA 1/50

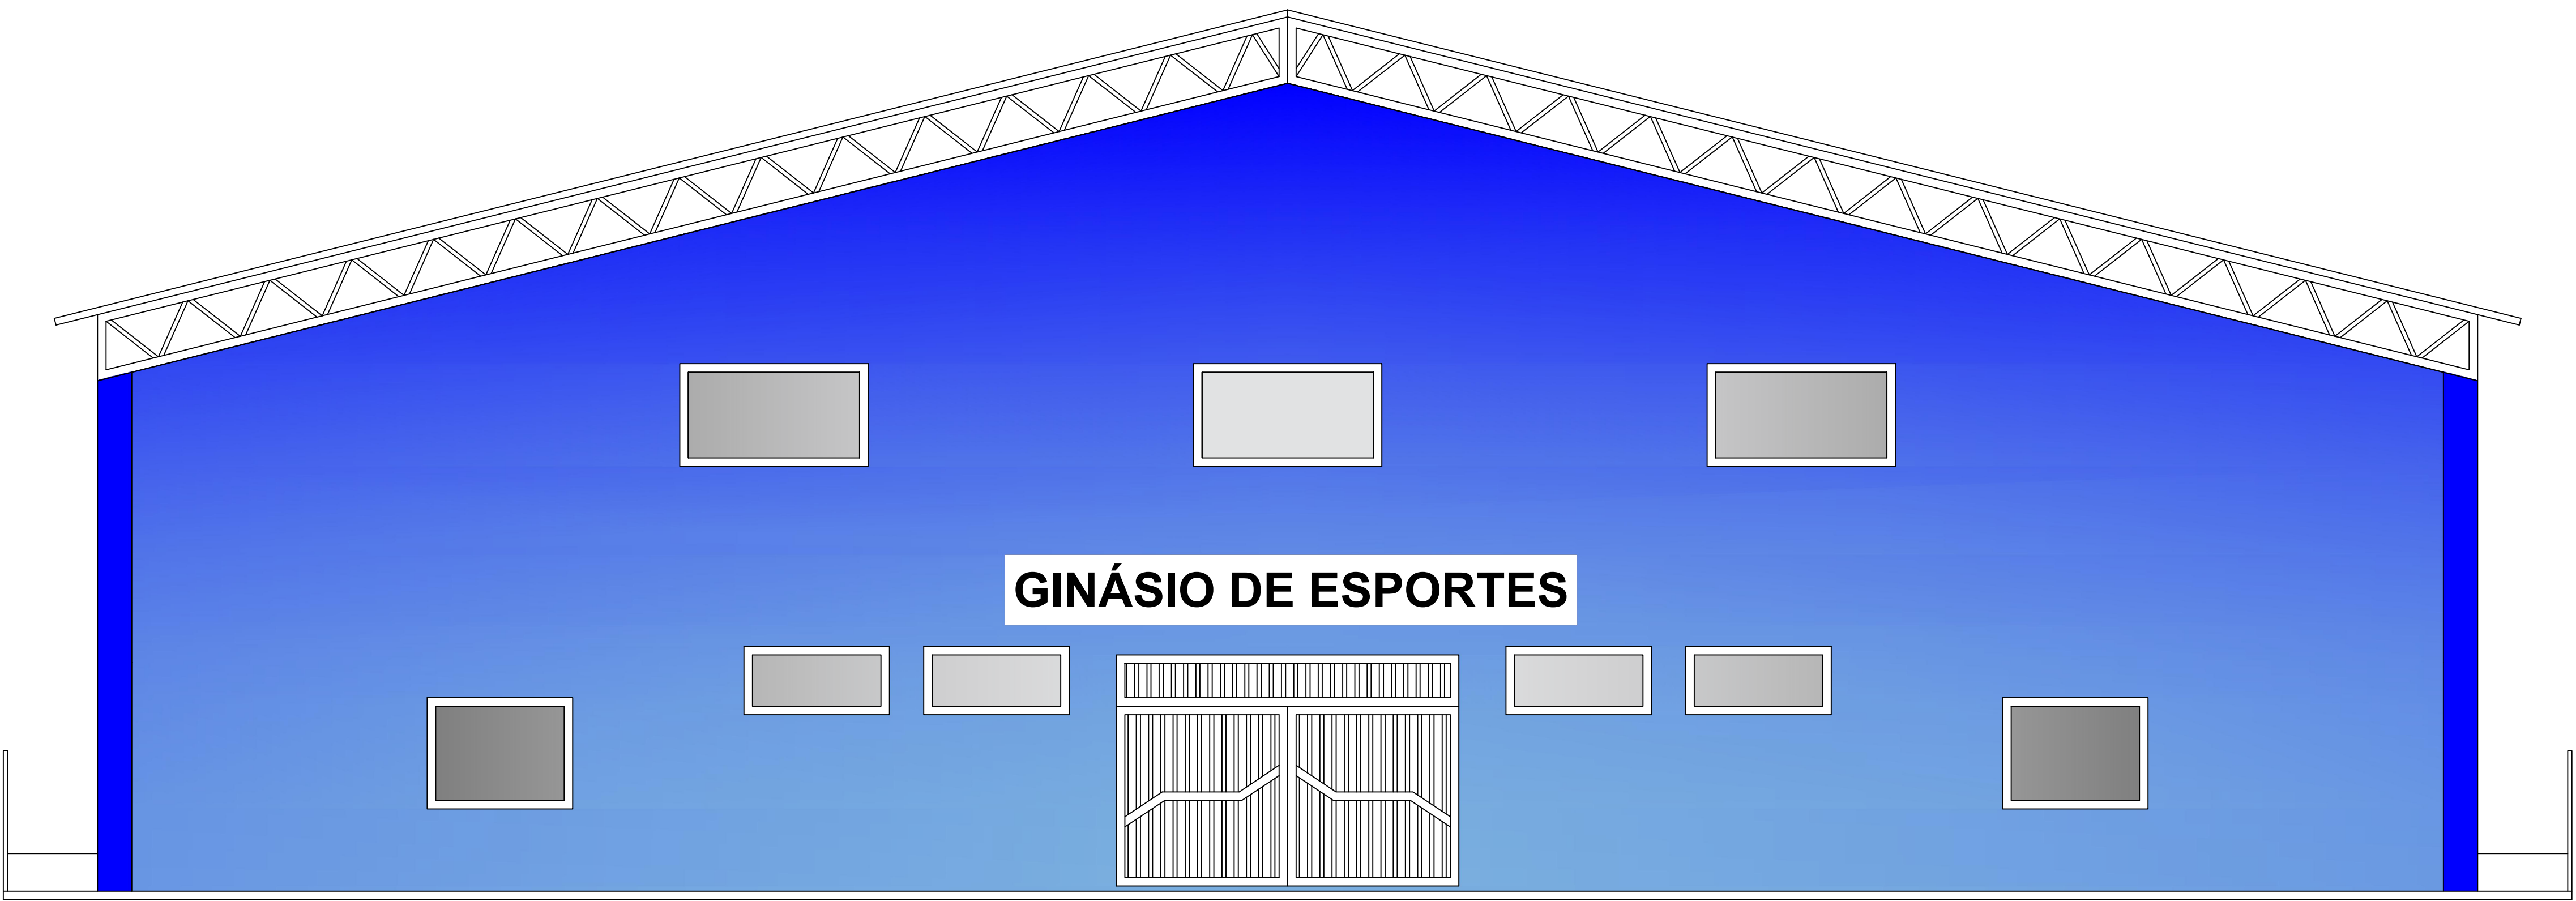

FACHADA PRINCIPAL
ESCALA 1/50

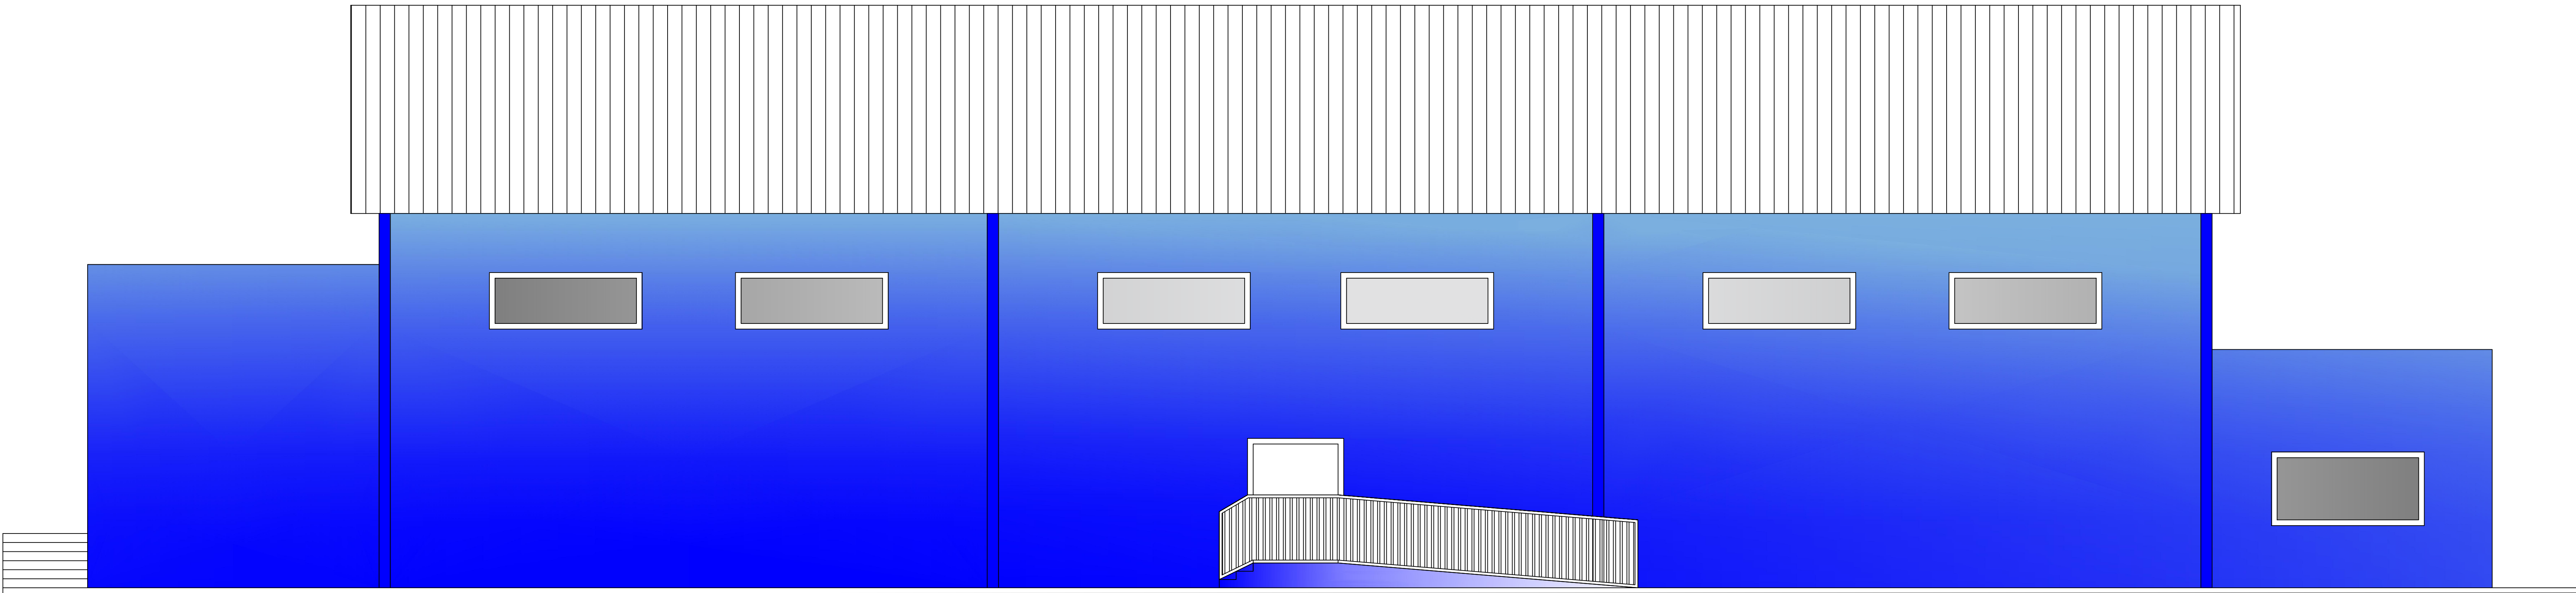

FACHADA LATERAL
ESCALA 1/50

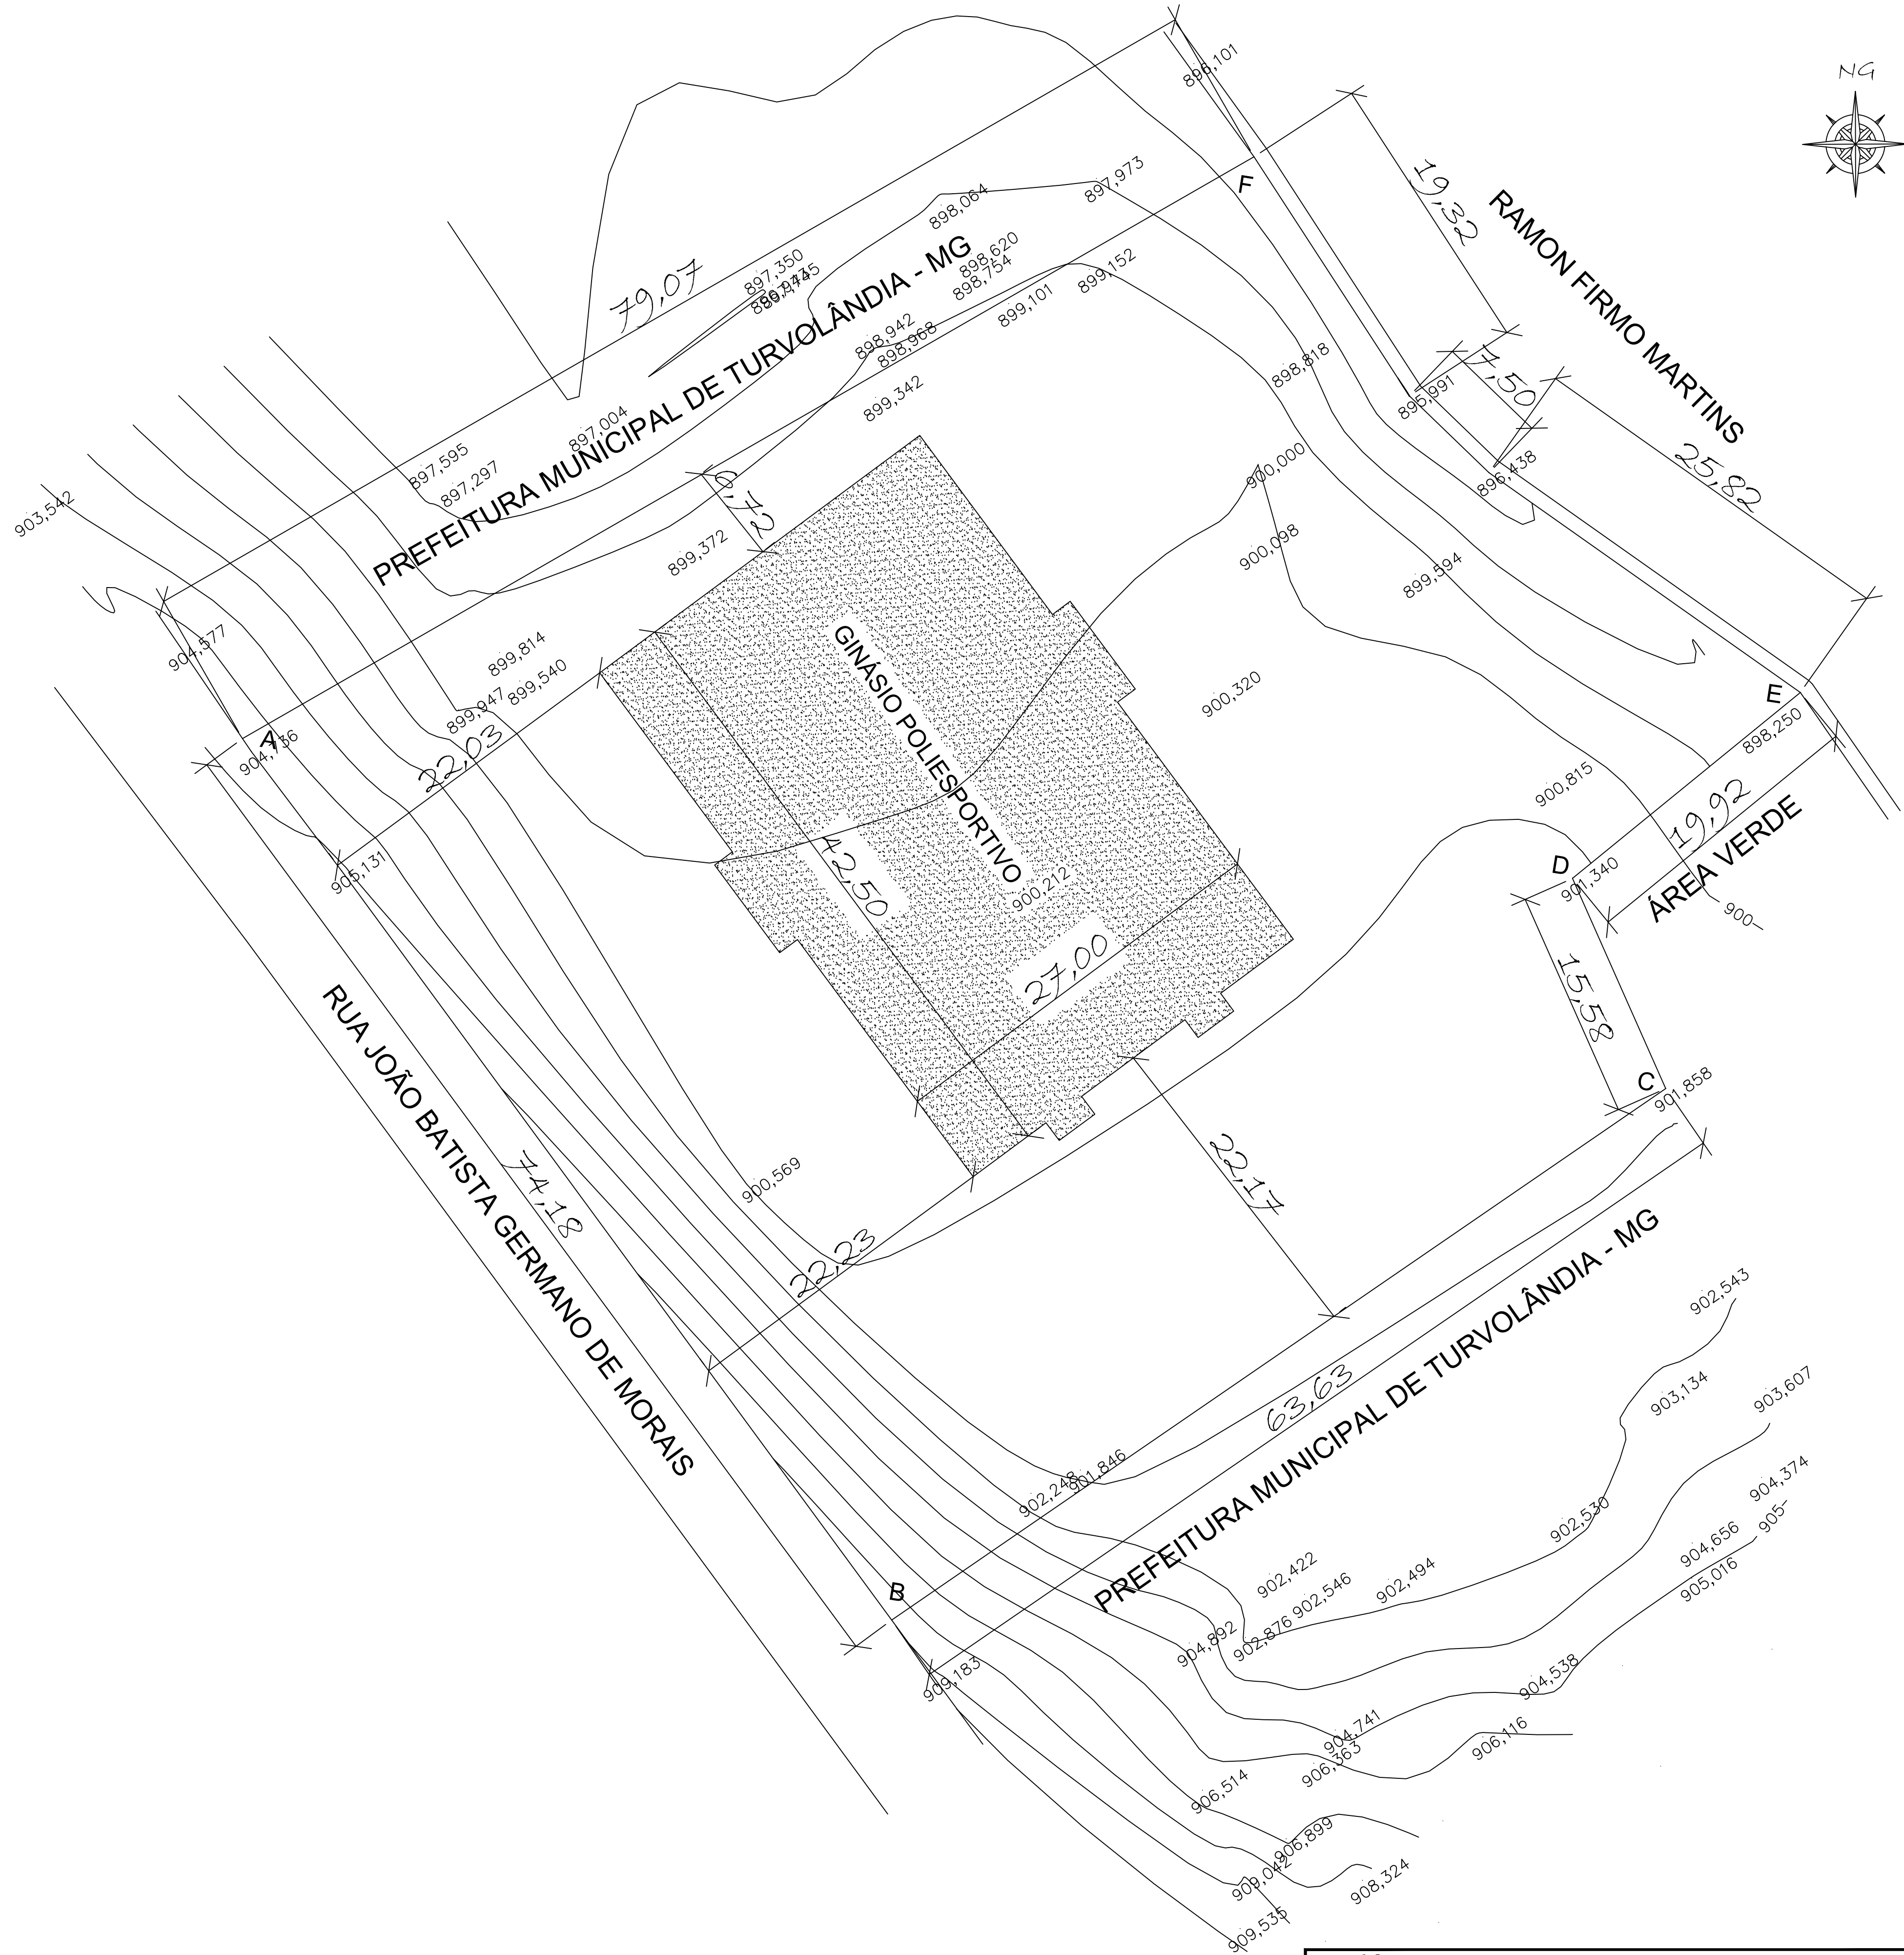

IMPLANTAÇÃO
ESCALA 1/250

PREFEITURA MUNICIPAL DE TURVOLÂNDIA

CNPJ: 18.712.141/0001-00

Praça Dom Otávio, nº 240 - Centro - CEP: 37.496-000.

DEPARTAMENTO DE ENGENHARIA MUNICIPAL

PROJETO ARQUITETÔNICO

FOLHA 03-03

ASSUNTO: CONSTRUÇÃO 2ª ETAPA POLIESPORTIVO

ENDEREÇO DA OBRA:

PROPRIETARIO : PREFEITURA MUNICIPAL DE TURVOLÂNDIA/MG.

LOCAL: RUA JOÃO BATISTA GERMANO DE MORAIS, S/Nº .

BAIRRO: CENTRO

CIDADE: TURVOLÂNDIA/MG.

DESCRIÇÃO DO PROJETO:

CONSTRUÇÃO 2ª ETAPA POLIESPORTIVO

ESCALA	INDICADA	DATA: 15/01/2008	REVISÃO: 01	ARTº	MS202084623198
ÁREAS					
ÁREA DO TERRENO: 5.457,00 m².					
ÁREA JA EDIFICADA - 1ª ETAPA: 874,80m².		PROPRIETARIO: MUNICIPIO DE TURVOLANDIA			
ÁREA A EDIFICAR - 2ª ETAPA: 272,70m².		JOSE NELSON MARTINS - PREFEITO MUNICIPAL			
ÁREA TOTAL A EDIFICAR: 1.147,50m².					
LOCALIZAÇÃO:		ENGENHEIRO RESPONSÁVEL DO PROJETO			
		CIBELIA DE FREITAS CARVALHO			
		CREA SP 60794872/2020 MG			
		APROVAÇÃO DO MUNICÍPIO:			