



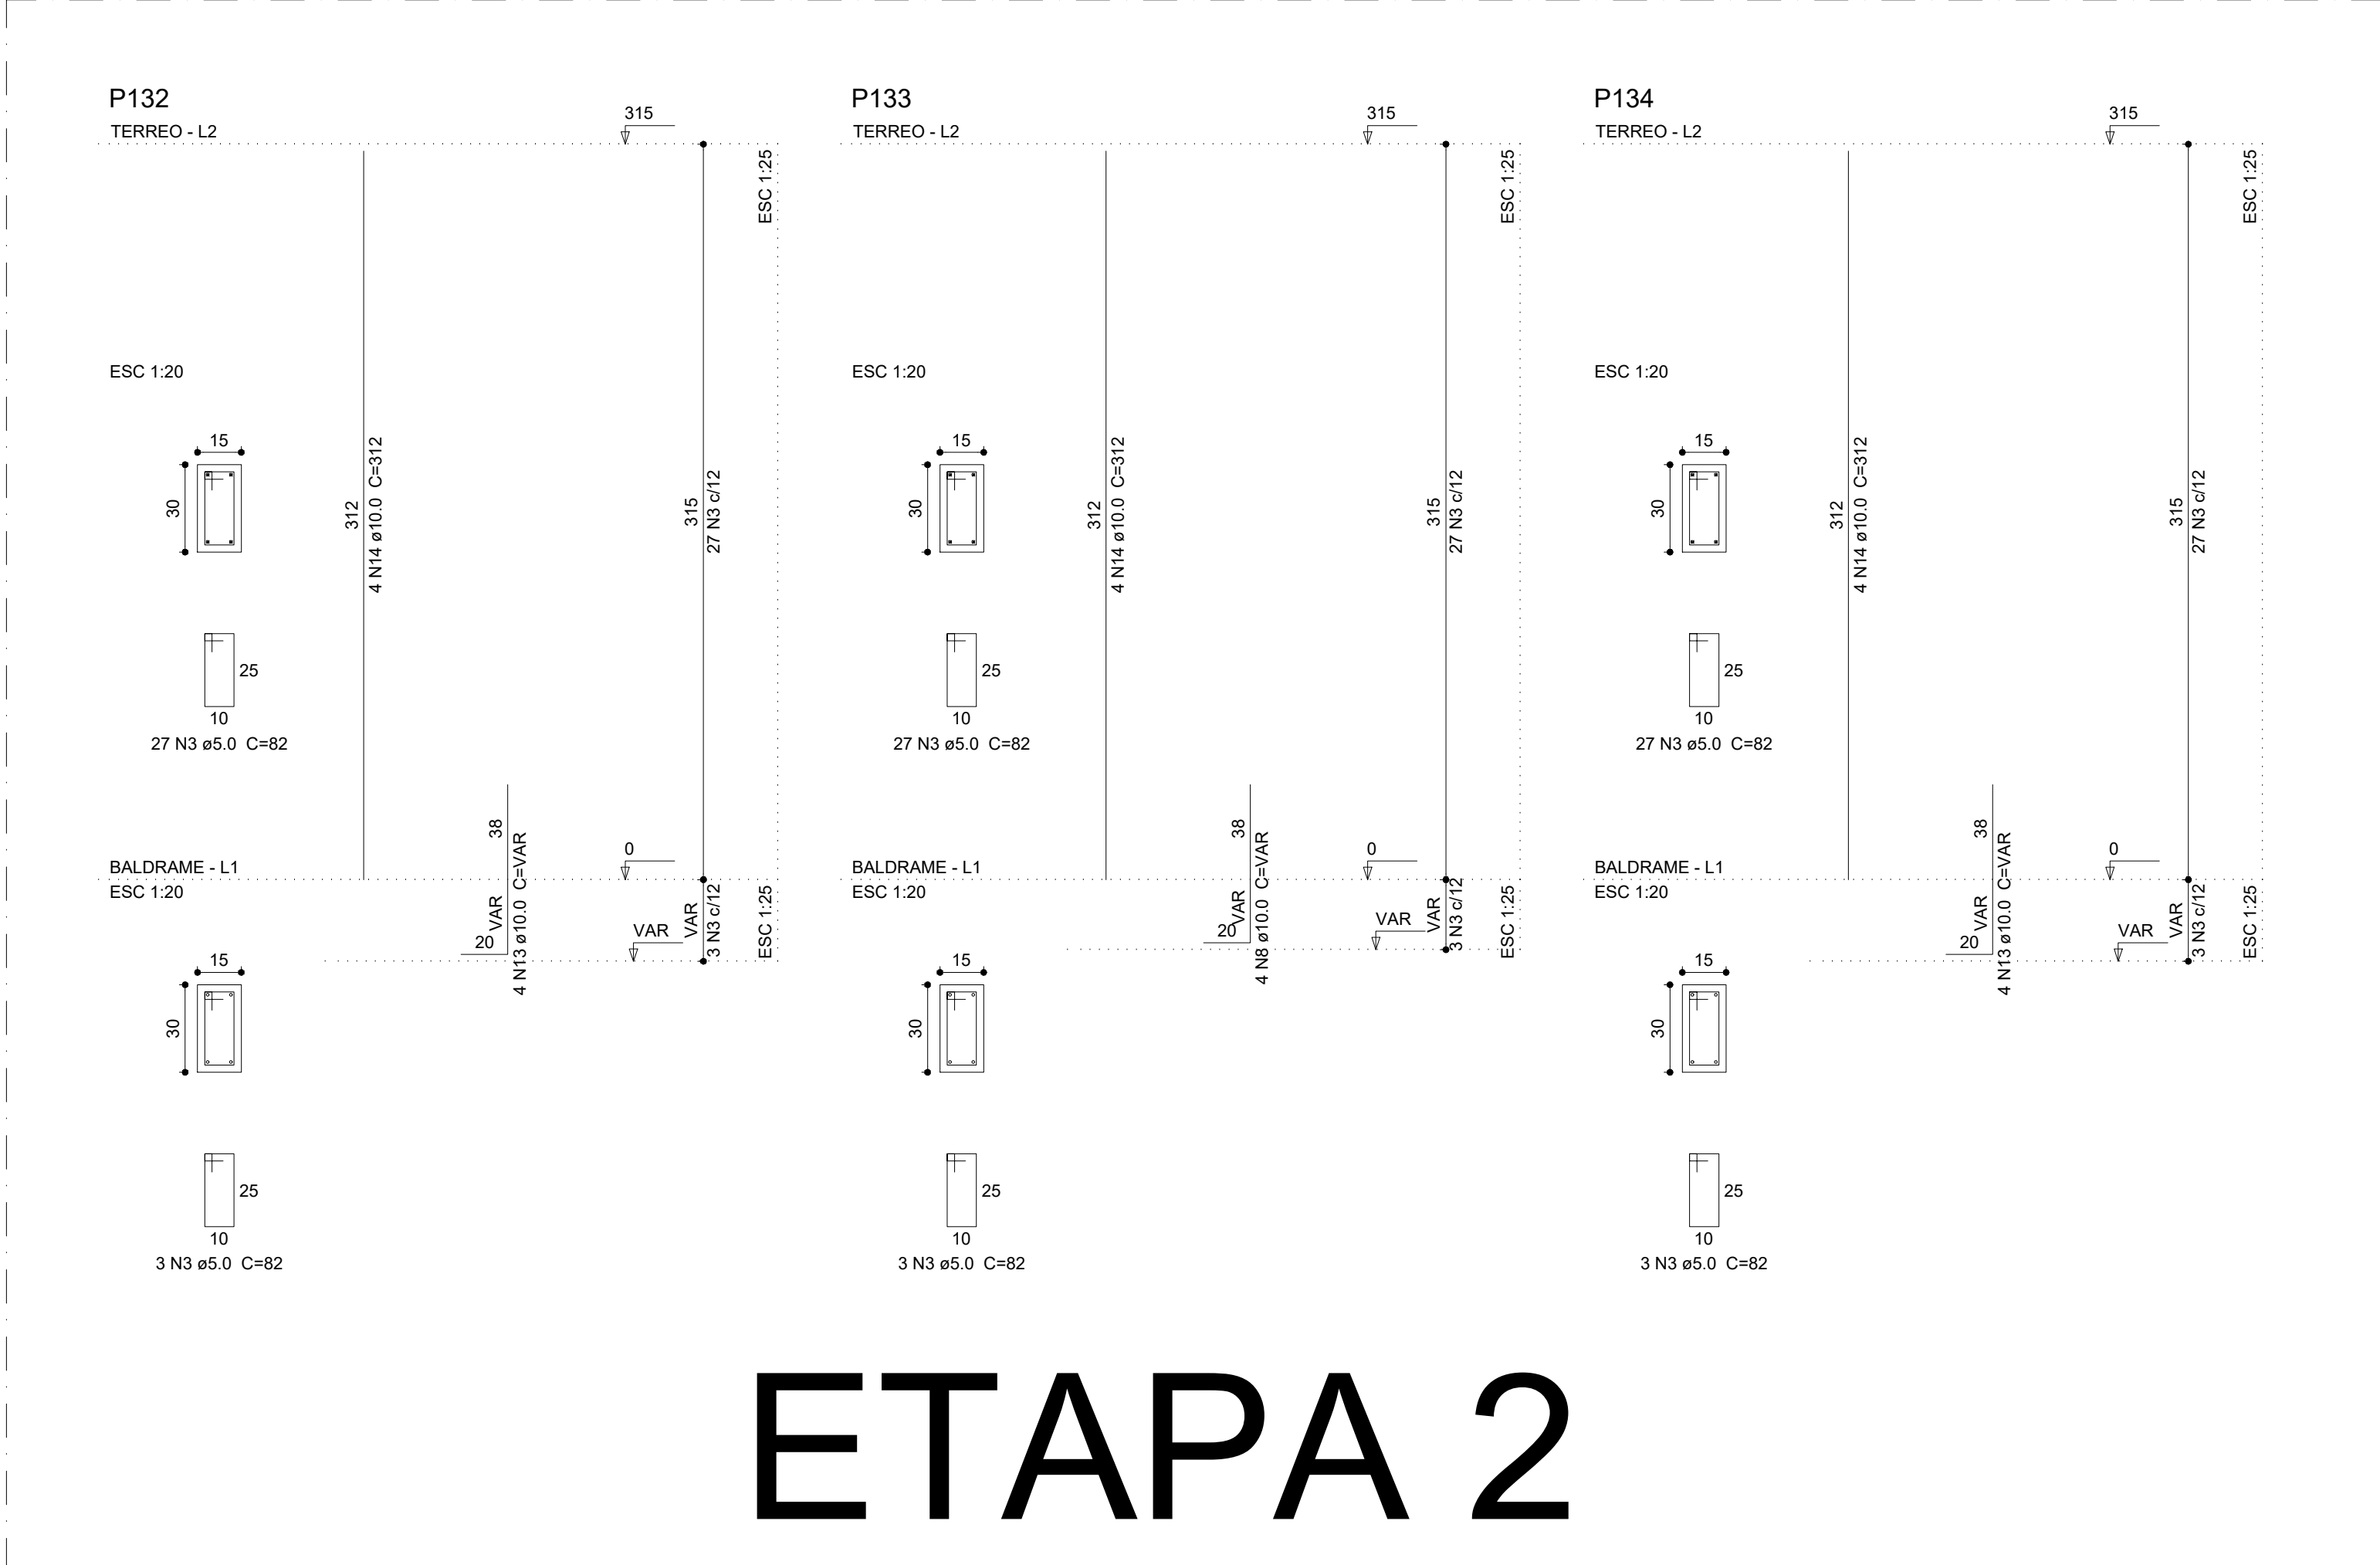

ETAPA 2

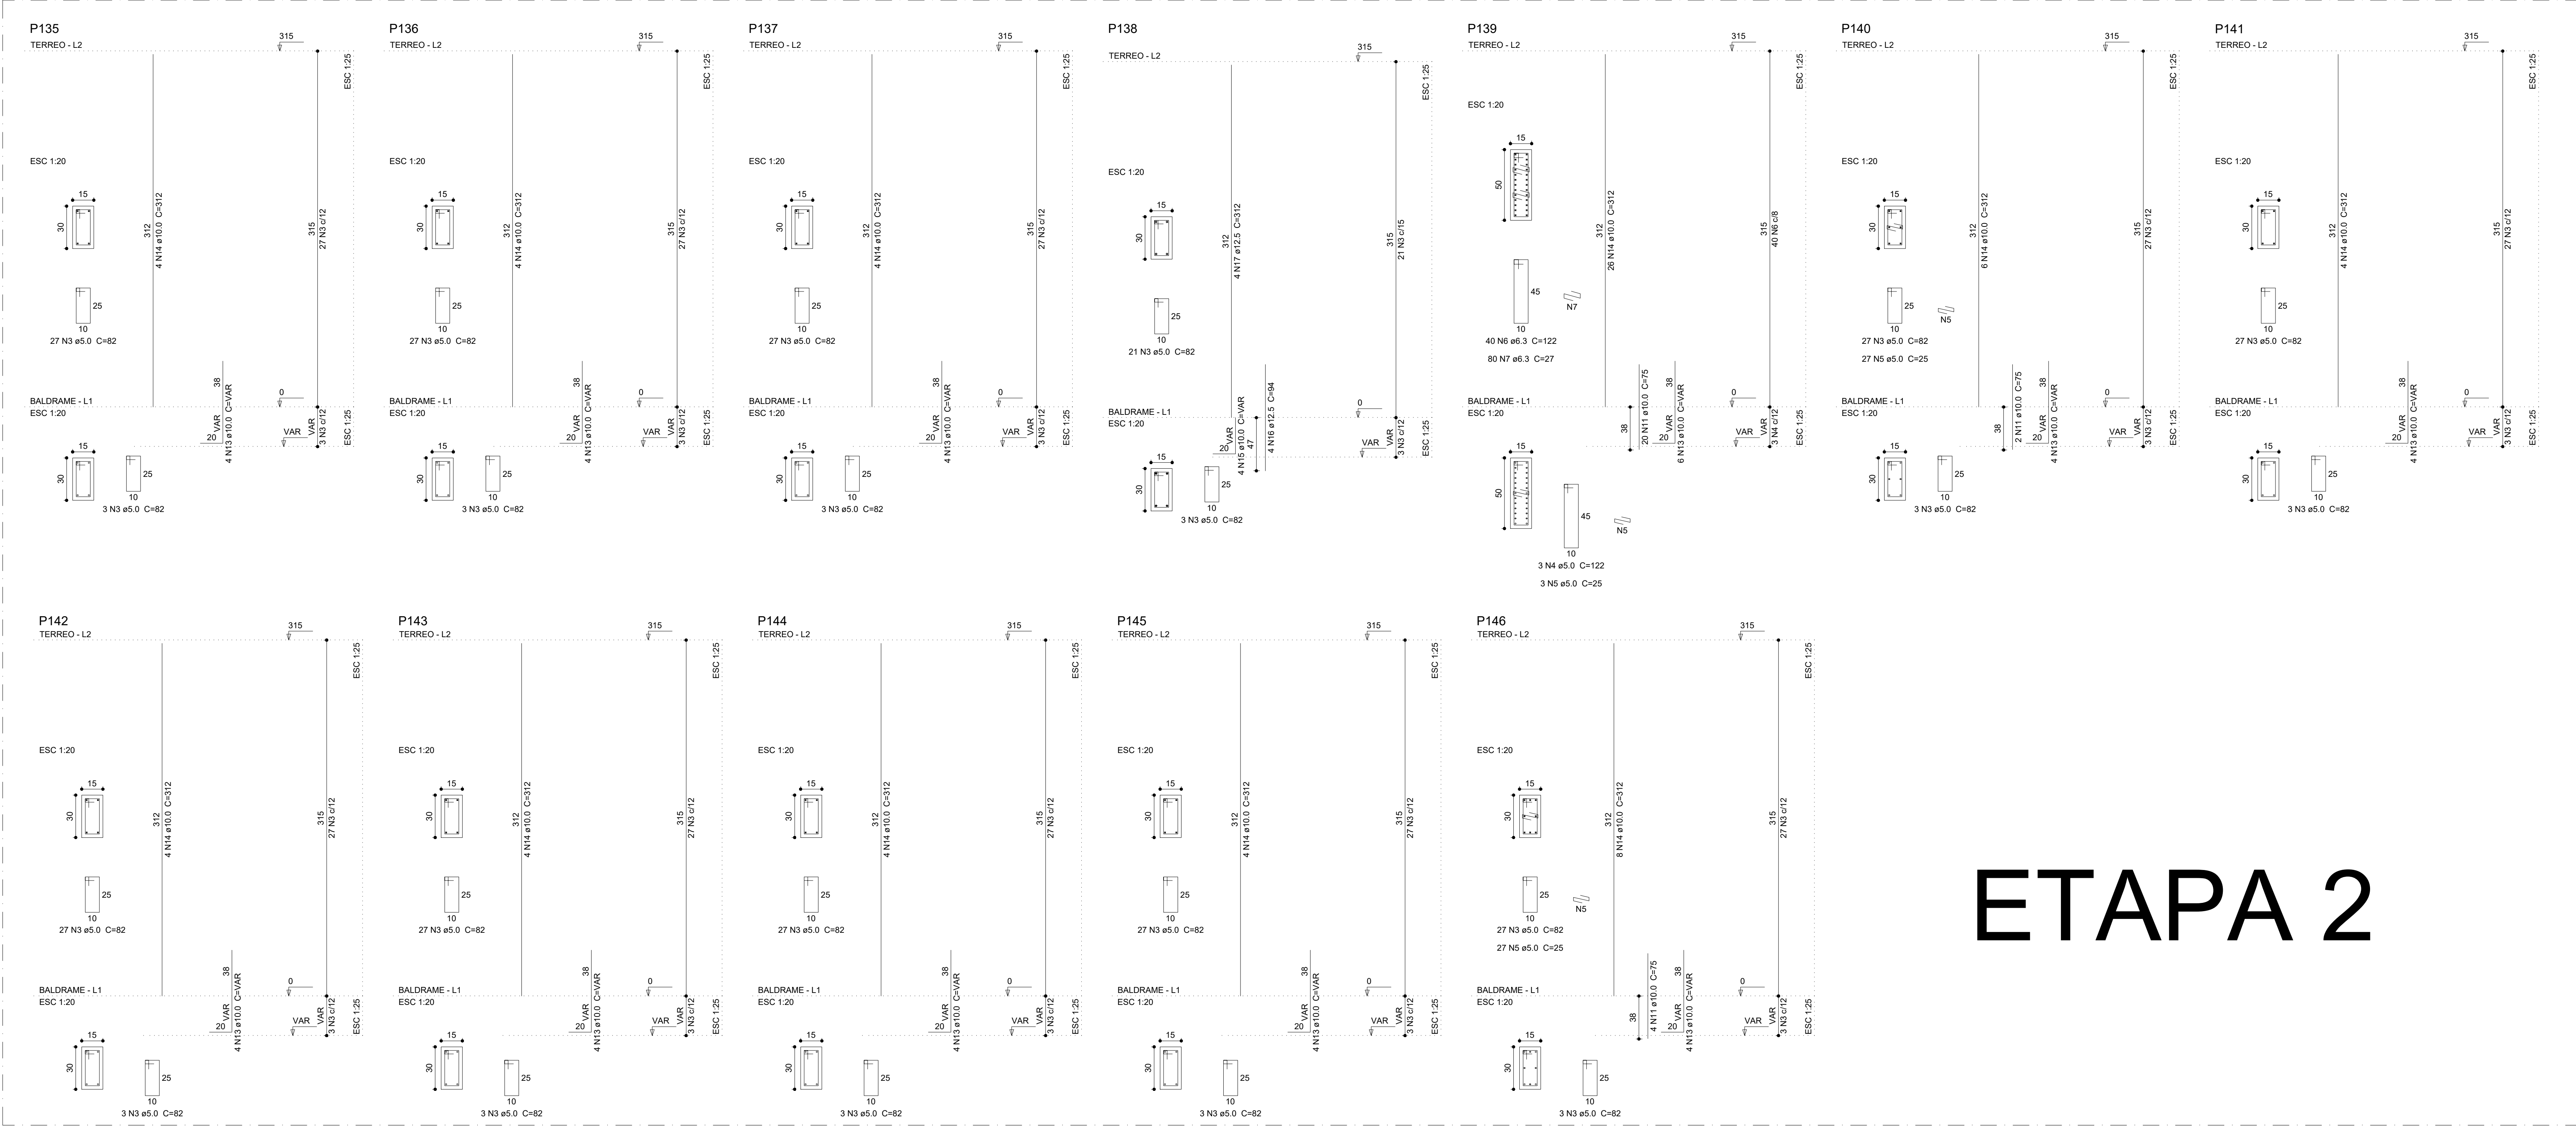

ETAPA 2



PREFEITURA MUNICIPAL DE TURVOLÂNDIA

CNPJ: 18.712.141/0001-00

Praça Dom Otávio, nº 240 - Centro - CEP: 37.496-000.

DEPARTAMENTO DE ENGENHARIA MUNICIPAL

PROJETO ESTRUTURAL

FOLHA
04-06

ASSUNTO: CONSTRUÇÃO 2ª ETAPA POLIESPORTIVO

ENDEREÇO DA OBRA:

PROPRIETÁRIO : PREFEITURA MUNICIPAL DE TURVOLÂNDIA/MG.
LOCAL: RUA JOÃO BATISTA GERMANO DE MORAIS, S/Nº .
BAIRRO: CENTRO
CIDADE: TURVOLÂNDIA/MG.

DESCRIÇÃO DO PROJETO:
DETALHEAMENTO PILARES

ESCALA	INDICADA	DATA: 15/01/2026	REVISÃO: 01	ART. Nº	MS20260423186
ÁREAS					
ÁREA DO TERRENO: 5.457,00 m².					
ÁREA JA EDIFICADA - 1ª ETAPA: 874,80m².					
ÁREA À EDIFICAR - 2ª ETAPA: 272,70m².					
ÁREA TOTAL A EDIFICAR: 1.147,50m².					
LOCALIZAÇÃO:					
					
APROVAÇÃO DO MUNICÍPIO:					