


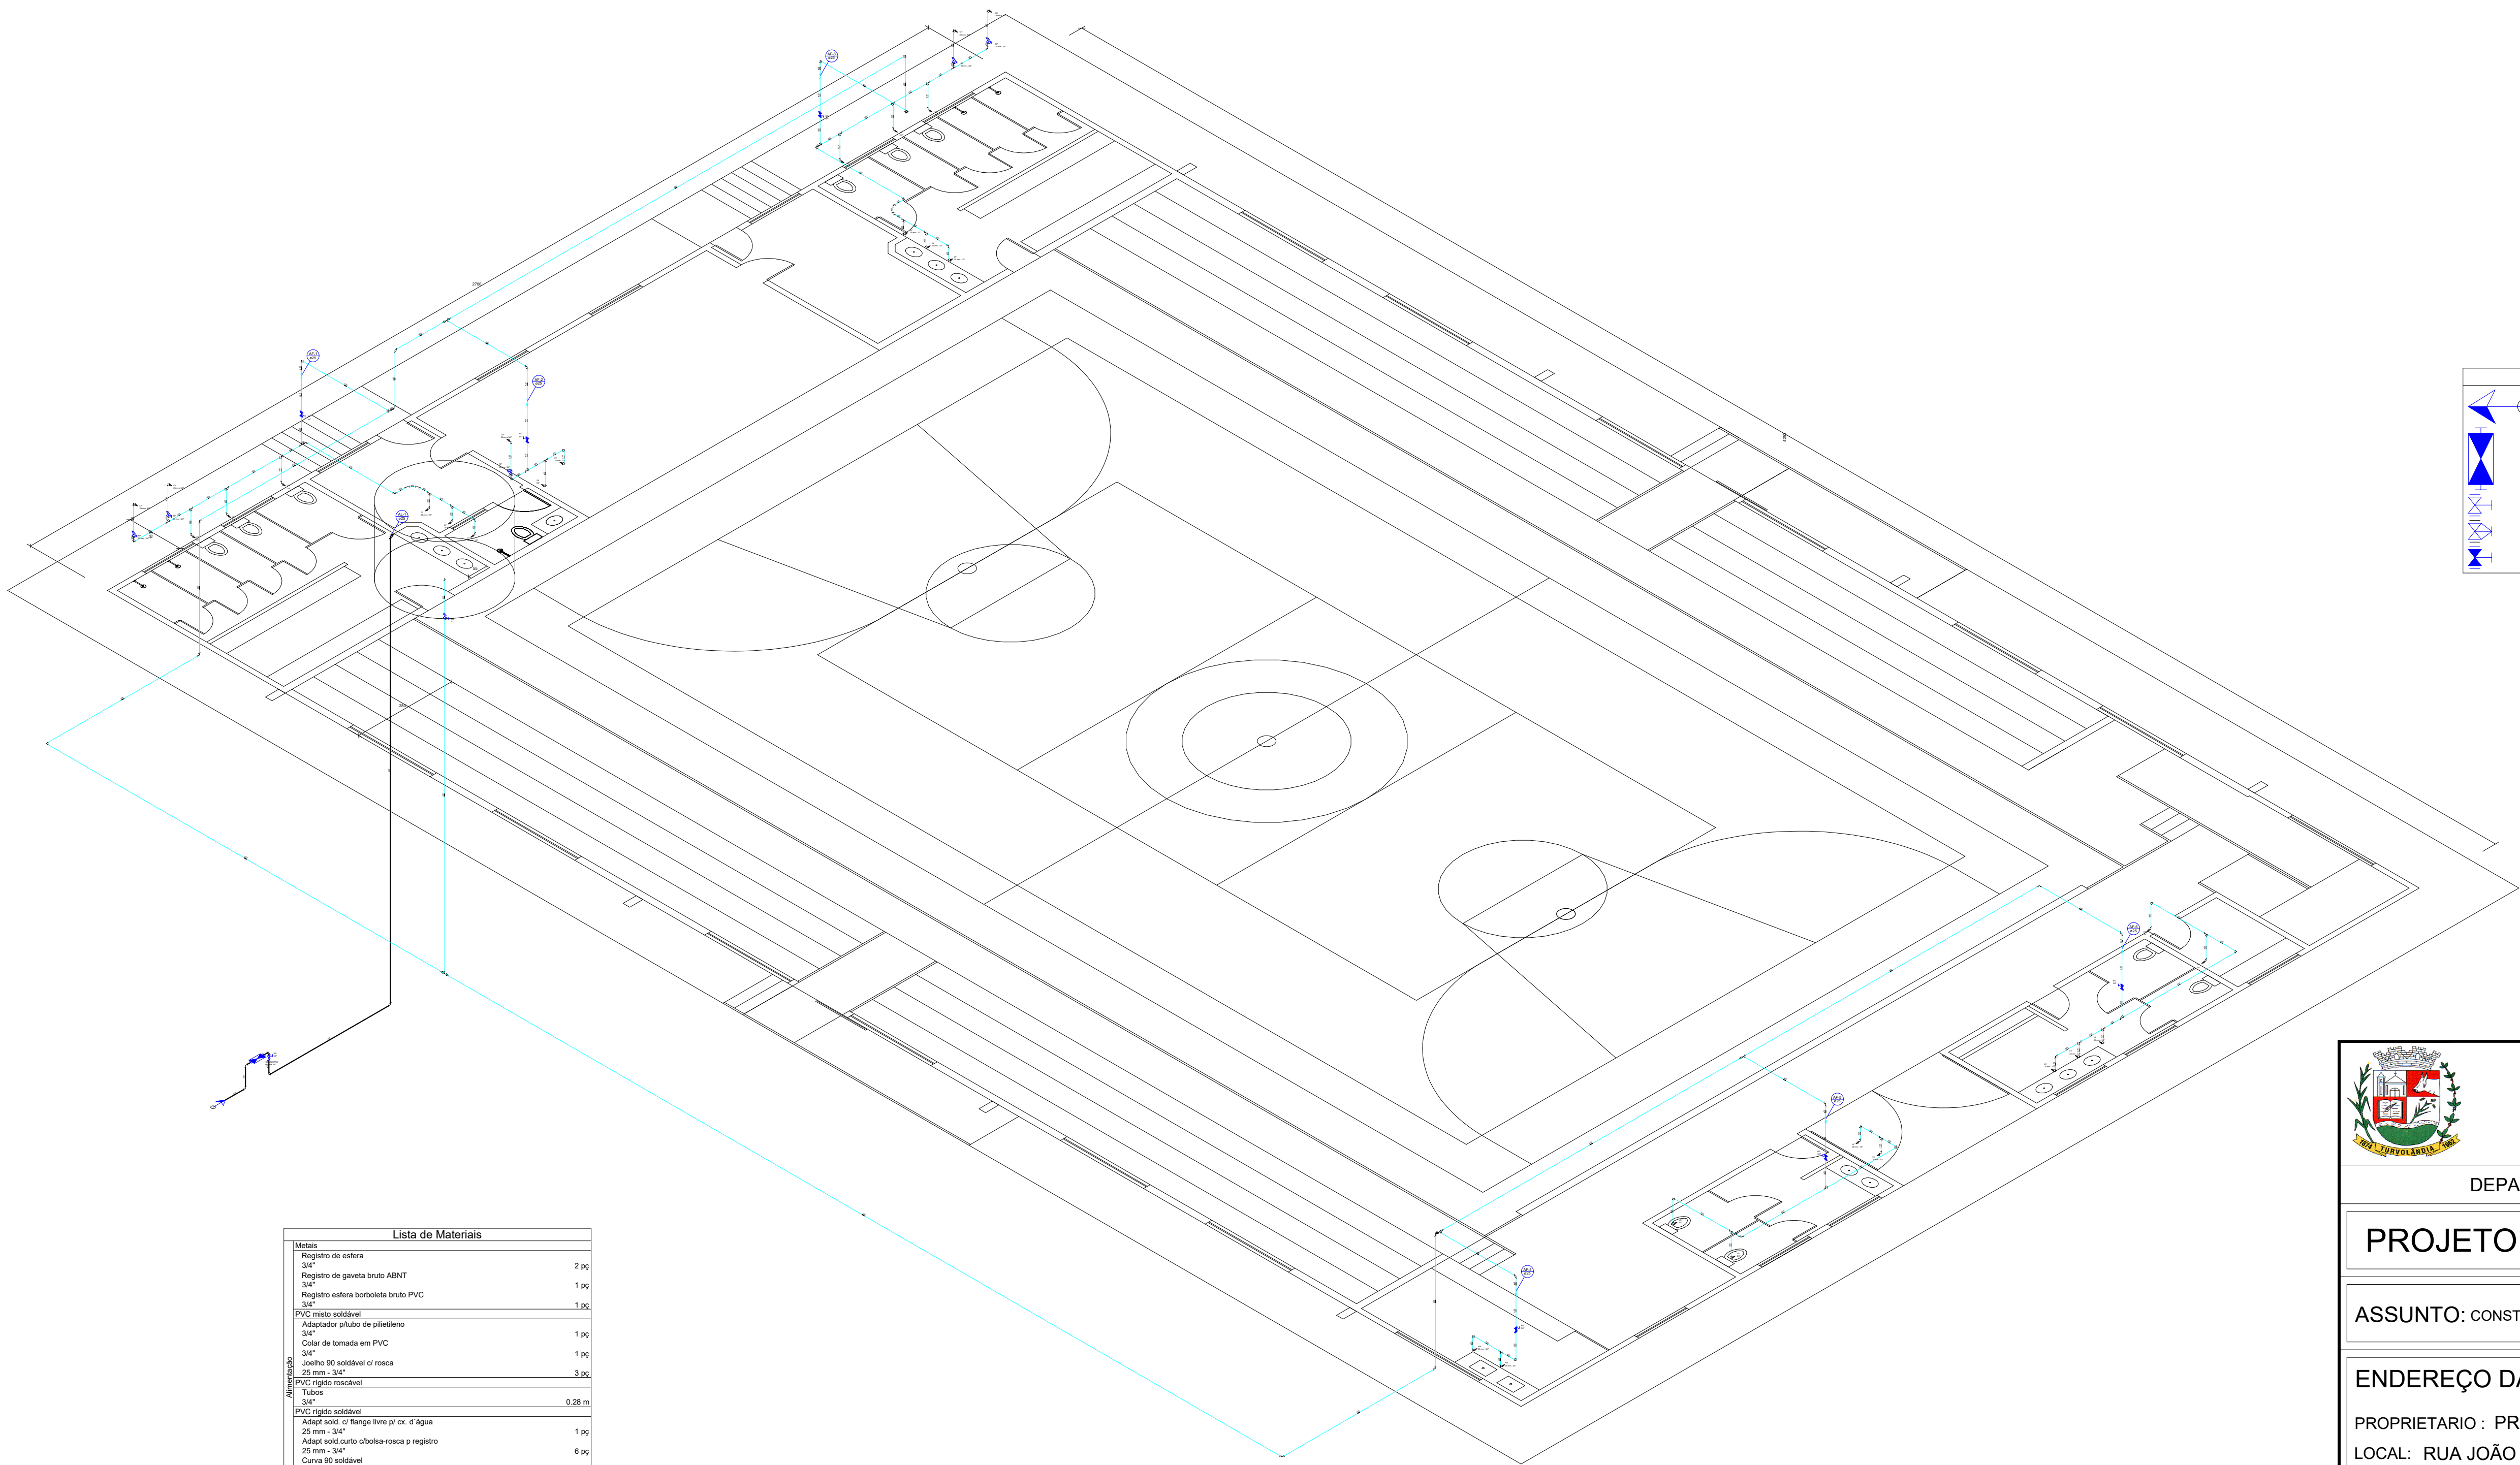

Legenda	
	Alimentador Predial
	Hidrômetros - HIDRÔMETRO
	Registro bruto gaveta ABNT c/PVC soldável - RG
	Registro de Pressão com PVC soldável - RP
	Registro de gaveta c/canopia cromada c/PVC soldável - RG

Lista de Materiais	
Metais	
Registro de esfera	2 pz
3/4"	
Registro de gaveta bruto ABNT	1 pz
3/4"	
Registro esfera borboleta bruto PVC	1 pz
3/4"	
PVC misto soldável	
Adaptador flutuo de polietileno	1 pz
3/4"	
Colar de tomada em PVC	1 pz
3/4"	
Joelho 90 soldável c/ rosca	3 pz
25 mm - 3/4"	
PVC rígido roscavel	
Tubos	0,28 m
3/4"	
PVC rígido soldável	
Adapt sold. c/ flange livre p/ c. c' água	1 pz
25 mm - 3/4"	
Adapt sold curto c/bolsa-rosca p registro	6 pz
25 mm - 3/4"	
Curva 90 soldável	6 pz
25 mm	
Joelho 90° soldável	1 pz
25 mm	
Tubos	18,30 m
25 mm	
Aparelhos	
Chuveiro	5 pz
20mm e 3/4"	
Tomara de Pia de Cozinha	2 pz
25mm - 3/4"	
Tomara de lavatório	12 pz
25 mm - 1/2"	
Vaso Sanitário c/ c. acoplada	11 pz
1/2"	
Metais	
Registro de gaveta bruto ABNT	1 pz
3/4"	
Registro de gaveta c/ canopia cromada	6 pz
3/4"	
Registro de pressão c/ canopia cromada	5 pz
3/4"	
PVC Acessórios	
Bolsa de ligação p/ vaso sanitário	11 pz
1 1/2"	
Engate flexível cobre cromado com canopia	11 pz
1/2" - 30mm	
Engate flexível plástico	12 pz
1/2" - 30mm	
PVC misto soldável	
Joelho de redução soldável c/ rosca	11 pz
25 mm - 1/2"	
Lona soldável c/ rosca	5 pz
25 mm - 3/4"	
PVC rígido soldável	
Adapt sold. c/ flange livre p/ c. c' água	1 pz
32 mm - 1"	
Adapt sold curto c/bolsa-rosca p registro	17 pz
25 mm - 3/4"	
32 mm - 1"	
Bucha de redução sold. curta	2 pz
32 mm - 25 mm	
Curva 45 soldável	8 pz
25 mm	
Curva 90 soldável	4 pz
25 mm	
Lona soldável	32 pz
25 mm	
Lona soldável	5 pz
25 mm	
Tubos	2 pz
25 mm	
32 mm	156,37 m
TA 90 soldável	30,21 m
25 mm	
32 mm	25 pz
32 mm	1 pz
TA de redução 90 soldável	3 pz
32 mm - 25 mm	
PVC soldável azul c/ bucha laço	
Joelho 90° soldável com bucha de laço	7 pz
25 mm - 3/4"	
Joelho de redução 90° soldável com bucha de laço	12 pz
25 mm - 1/2"	

Detalhe H1
escala 1:100

PREFEITURA MUNICIPAL DE TURVOLÂNDIA

CNPJ: 18.712.141/0001-00

Praça Dom Otávio, nº 240 - Centro - CEP: 37.496-000.

DEPARTAMENTO DE ENGENHARIA MUNICIPAL

PROJETO HIDROSANITÁRIO

FOLHA 04-07

ASSUNTO: CONSTRUÇÃO 2ª ETAPA POLIESPORTIVO

ENDEREÇO DA OBRA:

PROPRIETARIO : PREFEITURA MUNICIPAL DE TURVOLÂNDIA/MG.

LOCAL: RUA JOÃO BATISTA GERMANO DE MORAIS, S/Nº .

BAIRRO: CENTRO

CIDADE: TURVOLÂNDIA/MG.

DESCRIÇÃO DO PROJETO:

DETALHES DA AGUA FRIA E ABASTECIMENTO

DETALHES ISOMÉTRICOS, LISTA DE MATERIAIS E LEGENDA

ESCALA:	INDICADA	DATA:	15/01/2026	REVISÃO:	01	ART Nº	MG20264623166
ÁREAS		ÁREA DO TERRENO: 5.457,00 m².		ÁREA JA EDIFICADA - 1ª ETAPA: 874,80m².		ÁREA À EDIFICAR - 2ª ETAPA: 272,70m².	
ÁREA TOTAL A EDIFICAR: 1.147,50m².		PROPRIETÁRIO: MUNICÍPIO DE TURVOLÂNDIA		JOSE NELSON MARTINS - PREFEITO MUNICIPAL		ENGENHEIRO RESPONSÁVEL DO PROJETO	
LOCALIZAÇÃO :				CIBELES A. DE FREITAS CARVALHO		CREA SP 5070445752/D MG	
APROVAÇÃO DO MUNICÍPIO:							