


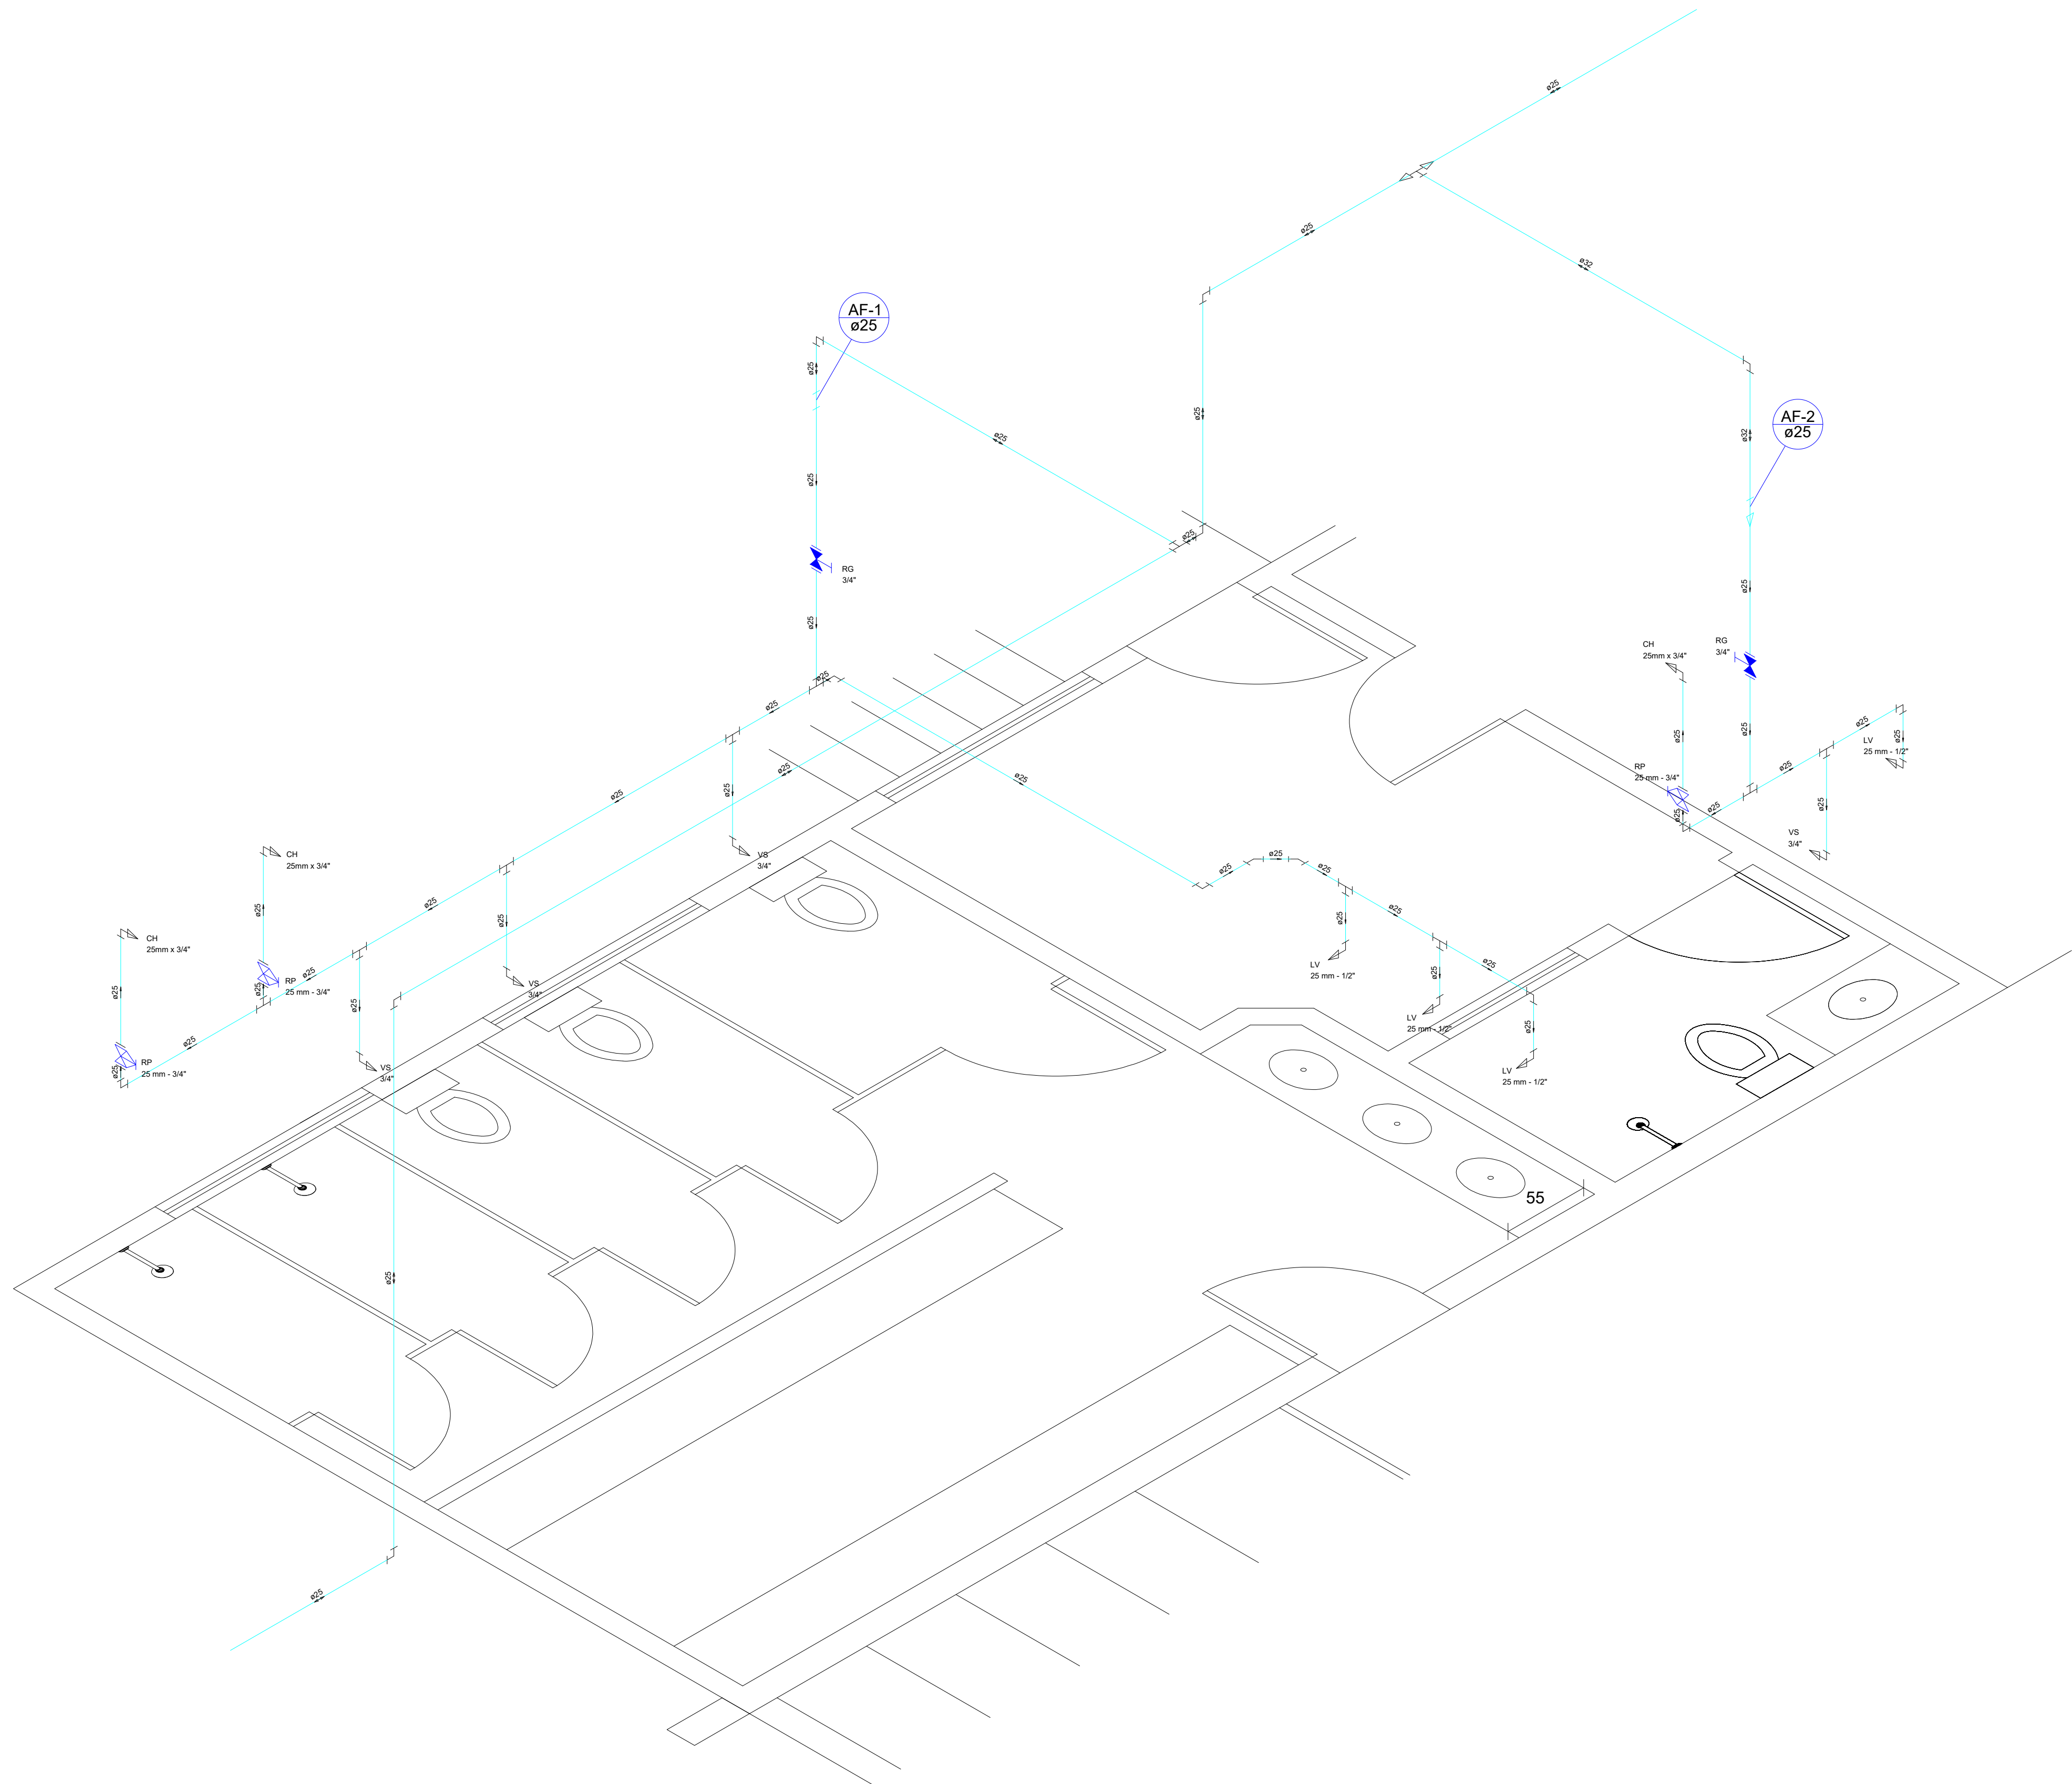

Detalhe H2
escala 1:25

Lista de Materiais		
Aparelhos:		
Chuveiro	25mm x 3/4"	3 ps
Torneira de lavatório	25 mm - 1/2"	4 ps
Vaso Sanitário c/ cx. acoplada	1/2"	4 ps
Materiais:		
Registro de gaveta c/ canopla cromada	3/4"	2 ps
Registro de pressão c/ canopla cromada	3/4"	3 ps
PVC Acessórios:		
Bucha de ligação p/ vaso sanitário	1.1/2"	4 ps
Engate flexível cobre cromado com canopla	1/2 - 30cm	4 ps
Engate flexível plástico	1/2 - 30cm	4 ps
PVC Itens soldáveis:		
Joelho de redução soldável c/ rosca	25 mm - 1/2"	4 ps
Luva soldável c/ rosca	25 mm - 3/4"	3 ps
PVC Ligar soldável	25 mm - 3/4"	7 ps
Adapt sold curto c/bucha-rosca p registro	25 mm - 3/4"	2 ps
Bucha de redução sold. curta	32 mm - 25 mm	2 ps
Curva 45 soldável	25 mm	2 ps
Curva 90 soldável	25 mm	11 ps
32 mm	32 mm	1 ps
Luva soldável	25 mm	1 ps
Tubos	25 mm	54.72 m
32 mm	32 mm	3.18 m
18 90 soldável	25 mm	10 ps
32 mm - 25 mm	32 mm - 25 mm	1 ps
T8 de redução 90 soldável	32 mm - 25 mm	1 ps
PVC soldável azul c/ bucha latão:		
Joelho 90° soldável com bucha de latão	25 mm - 3/4"	3 ps
Joelho de redução 90° soldável com bucha de latão	25 mm - 1/2"	4 ps

Legenda	
	Registro de Pressão com PVC soldável - RP
	Registro de gaveta c/canopla cromada c/PVC soldável - RG

PREFEITURA MUNICIPAL DE TURVOLÂNDIA

CNPJ: 18.712.141/0001-00

Praça Dom Otávio, nº 240 - Centro - CEP: 37.496-000.

DEPARTAMENTO DE ENGENHARIA MUNICIPAL

PROJETO HIDROSANITÁRIO

FOLHA 05-07

ASSUNTO: CONSTRUÇÃO 2ª ETAPA POLIESPORTIVO

ENDEREÇO DA OBRA:

PROPRIETARIO : PREFEITURA MUNICIPAL DE TURVOLÂNDIA/MG.
LOCAL: RUA JOÃO BATISTA GERMANO DE MORAIS, S/Nº .
BAIRRO: CENTRO
CIDADE: TURVOLÂNDIA/MG.

DESCRIÇÃO DO PROJETO:

DETALHES DA AGUA FRIA E ABASTECIMENTO
DETALHE ISOMÉTRICO, LISTA DE MATERIAIS E LEGENDA

ESCALA:	INDICADA	DATA:	15/01/2026	REVISÃO:	01	ART Nº	MG20264623166
ÁREAS							
ÁREA DO TERRENO: 5.457,00 m².							
ÁREA JA EDIFICADA - 1ª ETAPA: 874,80m².		PROPRIETÁRIO: MUNICÍPIO DE TURVOLÂNDIA JOSE NELSON MARTINS - PREFEITO MUNICIPAL					
ÁREA À EDIFICAR - 2ª ETAPA: 272,70m².							
ÁREA TOTAL A EDIFICAR: 1.147,50m².							
LOCALIZAÇÃO :							
		ENGENHEIRO RESPONSÁVEL DO PROJETO CIBELES A. DE FREITAS CARVALHO CREA SP 5070445752/D MG					
		APROVAÇÃO DO MUNICÍPIO:					