


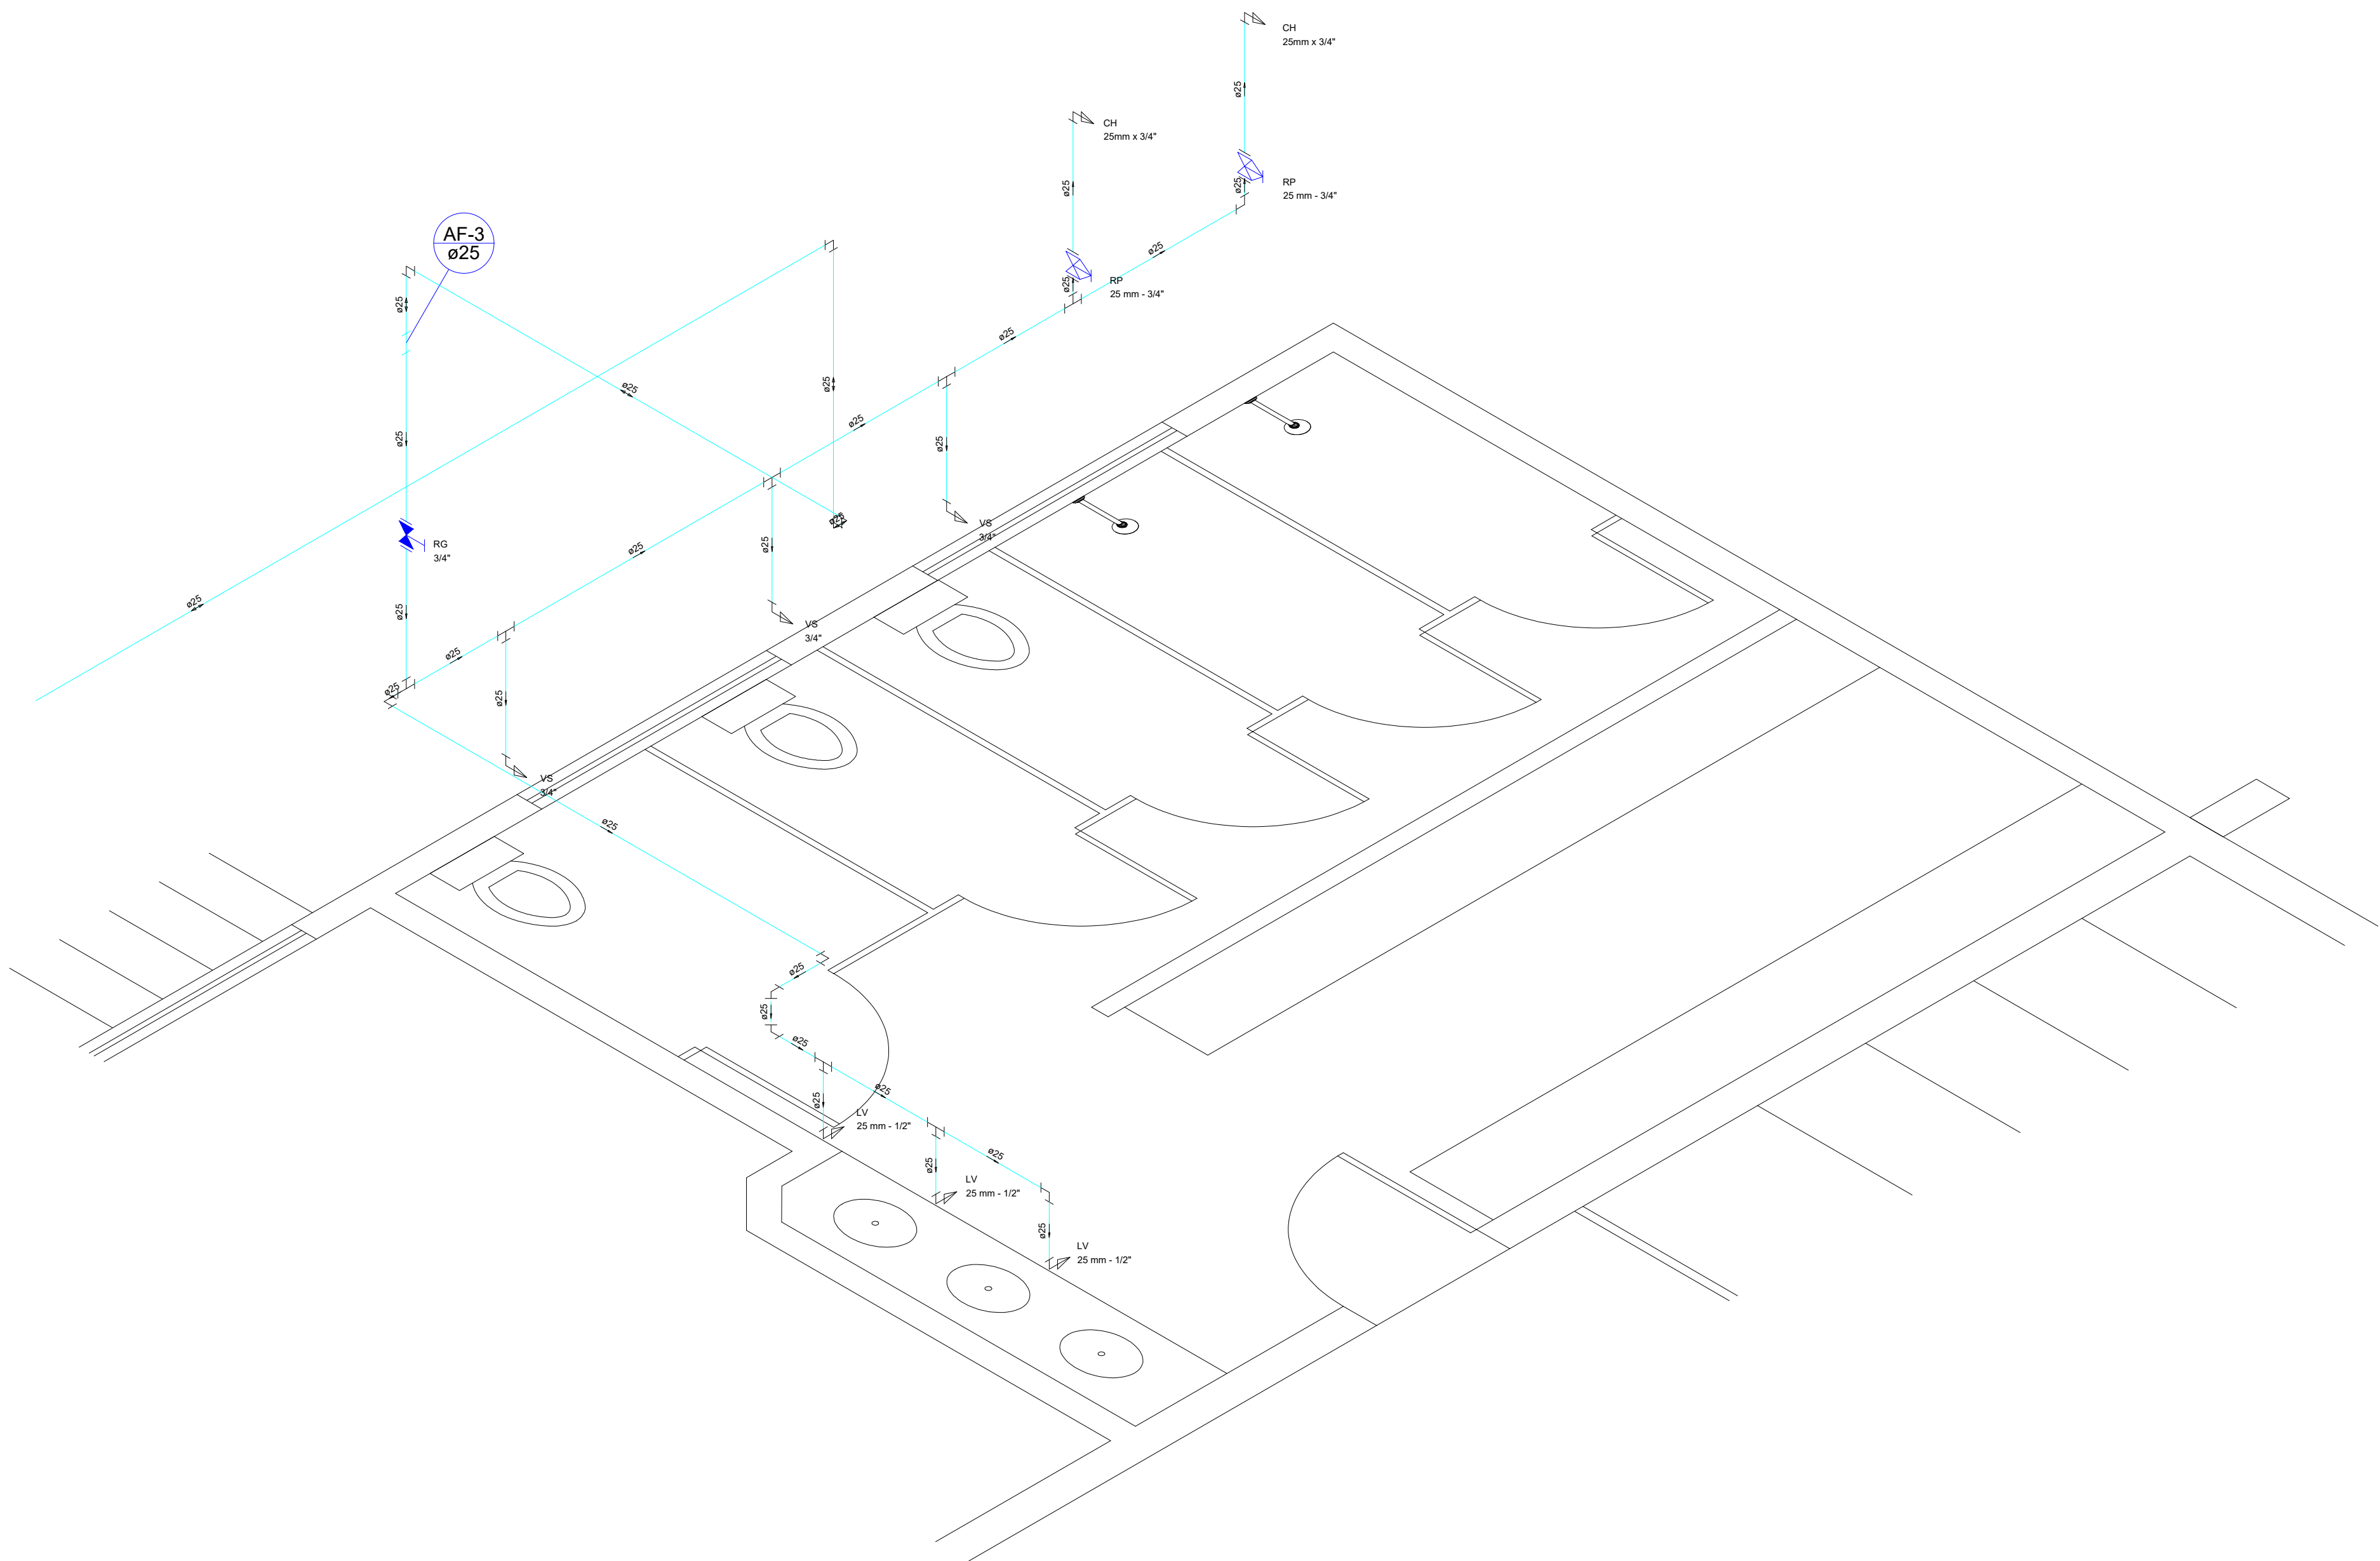

Detalhe H3
escala 1:25

Lista de Materiais	
Aparelho	
Chuveiro 25mm x 3/4"	2 ps
Torneira de lavatório 25 mm - 1/2"	3 ps
Vaso Sanitário c/ cx. acoplada 1/2"	3 ps
Molas	
Registro de gaveta c/ canopla cromada 3/4"	1 ps
Registro de pressão c/ canopla cromada 3/4"	2 ps
PVC Acessórios	
Bolsa de ligação p/ vaso sanitário 1 1/2"	3 ps
Engate flexível cobre cromado com canopla 1/2 - 30cm	3 ps
Engate flexível plástico 1/2 - 30cm	3 ps
PVC respo soldável	
Joelho de redução soldável c/ rosca 25 mm - 1/2"	3 ps
Luna soldável c/ rosca 25 mm - 3/4"	2 ps
PVC rígido soldável	
Adapt. sold. conito chodda-rosca p registro 25 mm - 3/4"	4 ps
Curva 45 soldável 25 mm	2 ps
Curva 90 soldável 25 mm	6 ps
Luna soldável 25 mm	1 ps
Tubos 25 mm 18 90 soldável 25 mm	34.38 m
PVC soldável azul c/ bucha latão	7 ps
Joelho 90° soldável com bucha de latão 25 mm - 3/4"	2 ps
Joelho de redução 90° soldável com bucha de latão 25 mm - 1/2"	3 ps

Legenda	
	Registro de Pressão com PVC soldável - RP
	Registro de gaveta c/canopla cromada c/PVC soldável - RG

PREFEITURA MUNICIPAL DE TURVOLÂNDIA

CNPJ: 18.712.141/0001-00

Praça Dom Otávio, nº 240 - Centro - CEP: 37.496-000.

DEPARTAMENTO DE ENGENHARIA MUNICIPAL

PROJETO HIDROSANITÁRIO

FOLHA 06-07

ASSUNTO: CONSTRUÇÃO 2ª ETAPA POLIESPORTIVO

ENDEREÇO DA OBRA:

PROPRIETARIO : PREFEITURA MUNICIPAL DE TURVOLÂNDIA/MG.
LOCAL: RUA JOÃO BATISTA GERMANO DE MORAIS, S/Nº .
BAIRRO: CENTRO
CIDADE: TURVOLÂNDIA/MG.

DESCRIÇÃO DO PROJETO:
DETALHES DA AGUA FRIA E ABASTECIMENTO
DETALHE ISOMÉTRICO, LISTA DE MATERIAIS E LEGENDA

ESCALA:	INDICADA	DATA:	15/01/2026	REVISÃO:	01	ART Nº	MG20264623166
ÁREAS							
ÁREA DO TERRENO: 5.457,00 m².							
ÁREA JA EDIFICADA - 1ª ETAPA: 874,80m².						PROPRIETÁRIO: MUNICÍPIO DE TURVOLÂNDIA JOSE NELSON MARTINS - PREFEITO MUNICIPAL	
ÁREA À EDIFICAR - 2ª ETAPA: 272,70m².							
ÁREA TOTAL A EDIFICAR: 1.147,50m².							
LOCALIZAÇÃO :							
						ENGENHEIRO RESPONSÁVEL DO PROJETO CIBELES A. DE FREITAS CARVALHO CREA SP 5070445752/D MG	
						APROVAÇÃO DO MUNICÍPIO:	