
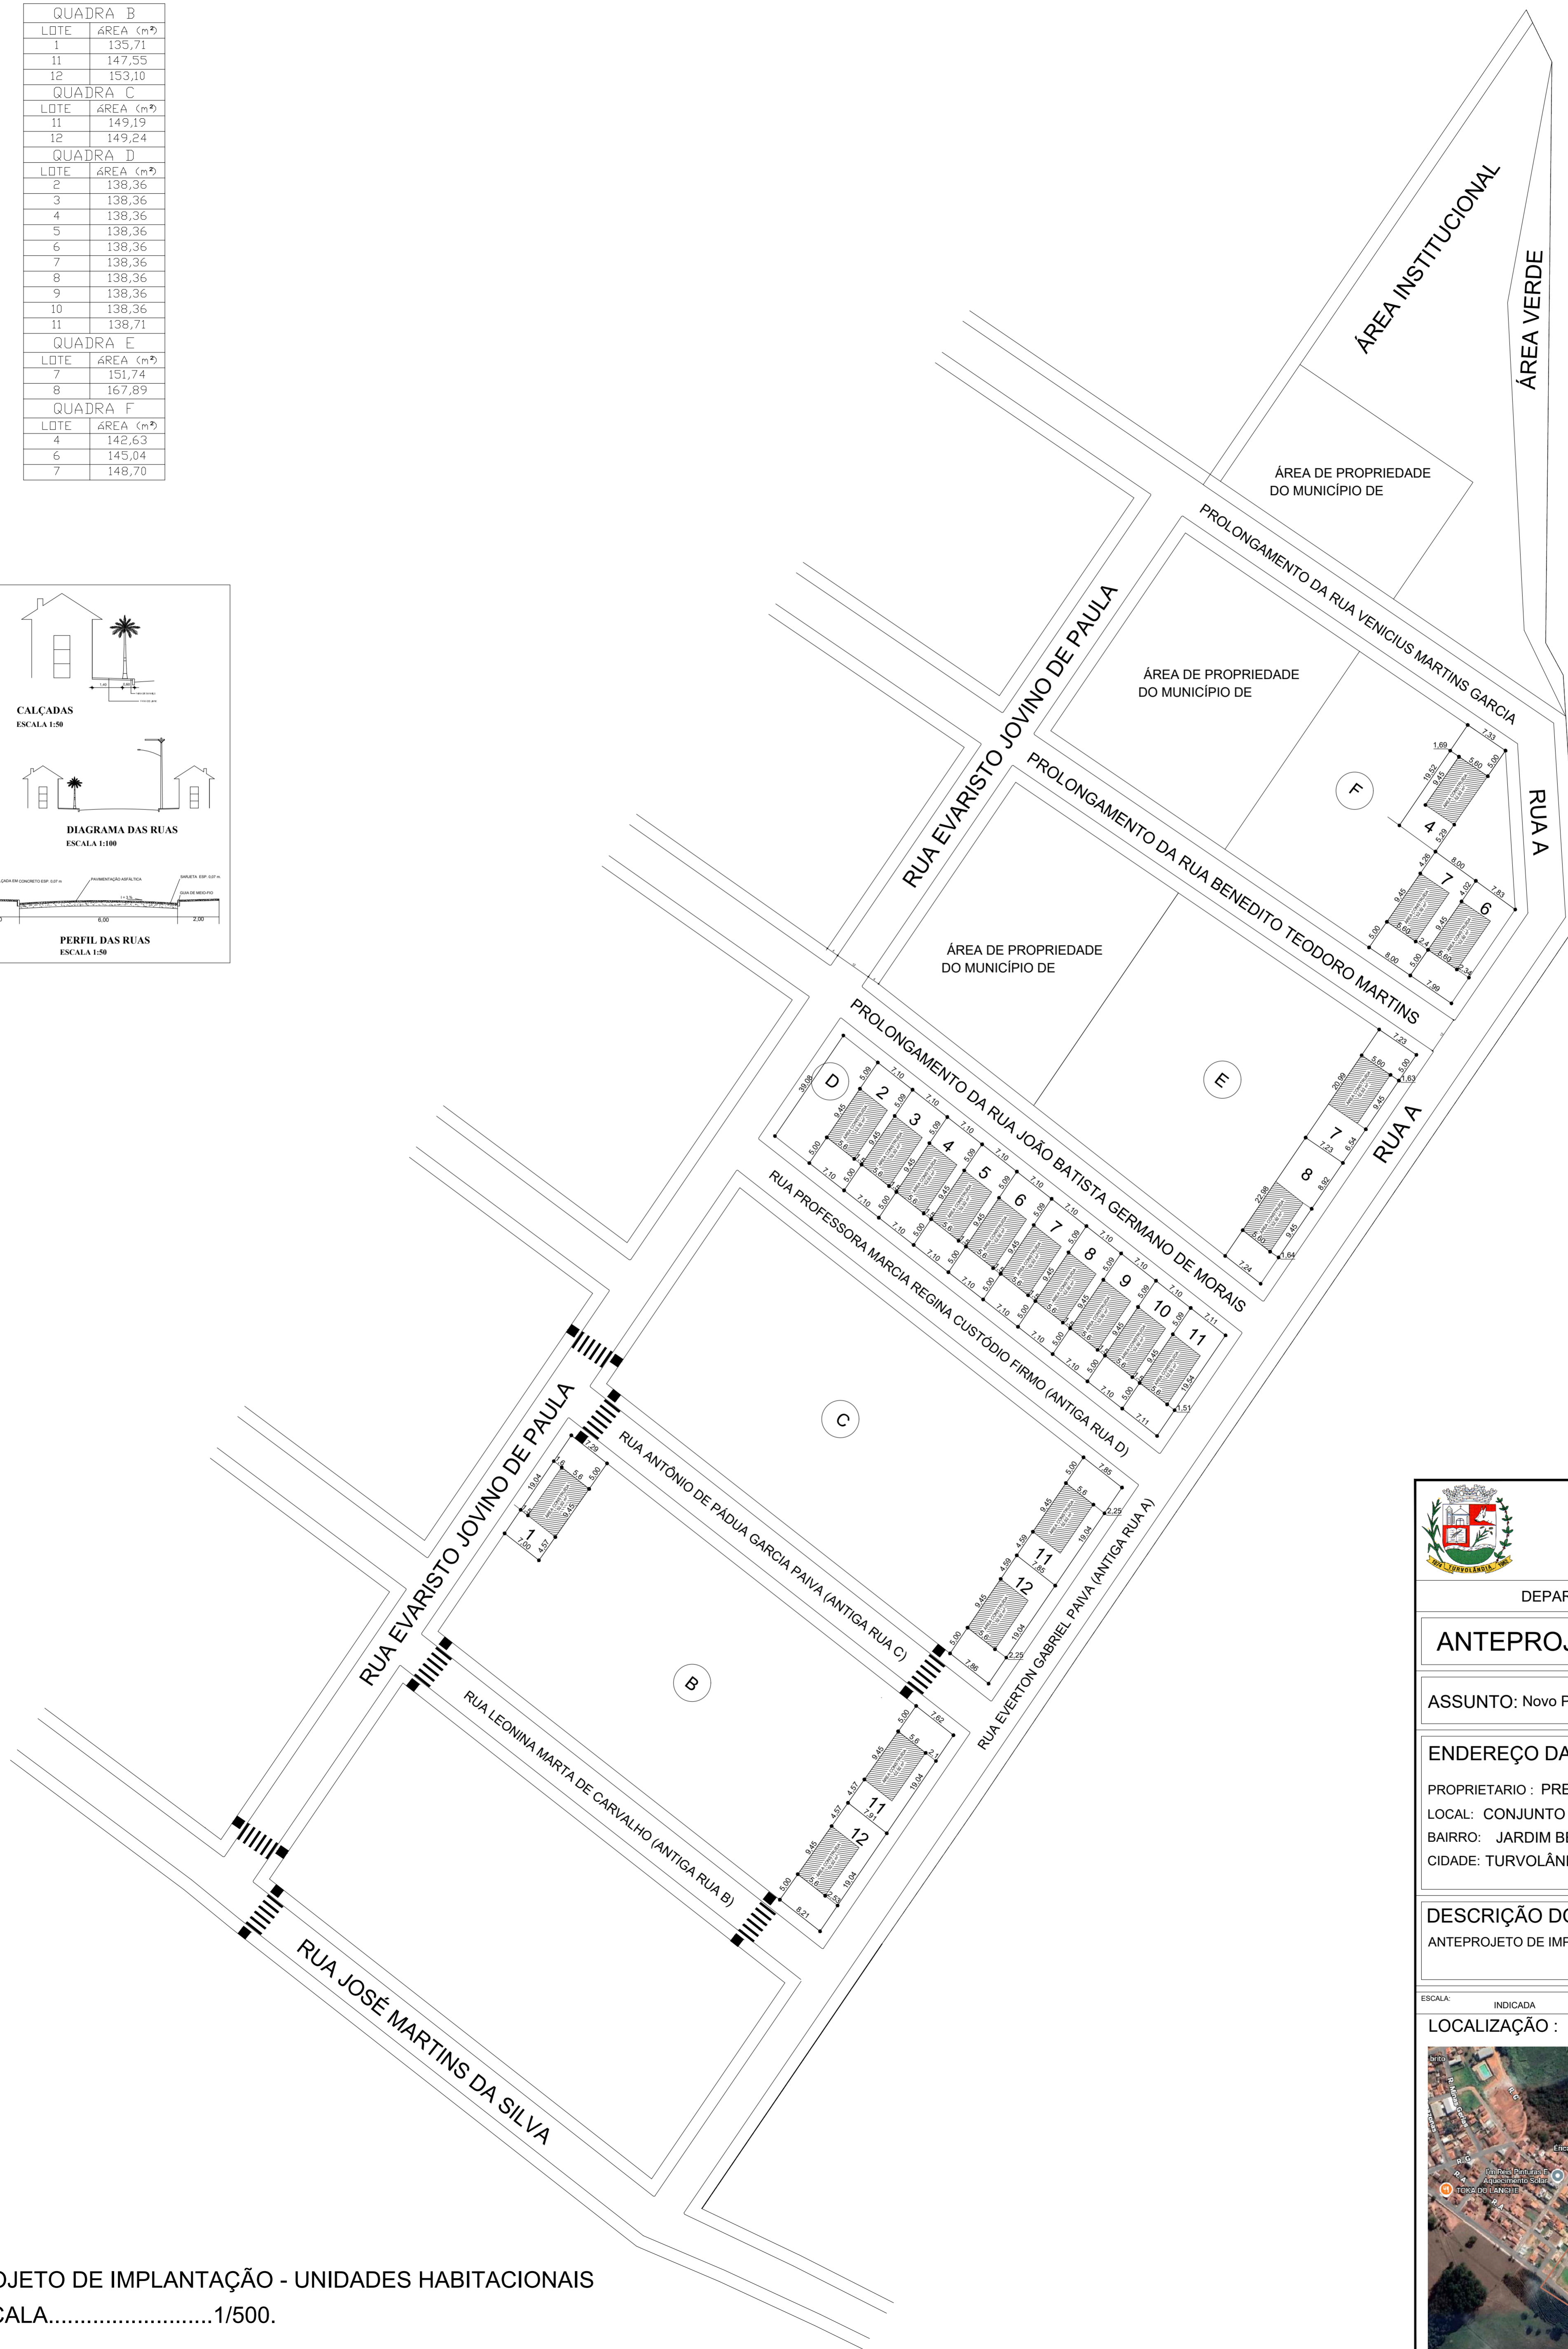


QUADRA B	
LOTE	ÁREA (m²)
1	135,71
11	147,55
12	153,10
QUADRA C	
LOTE	ÁREA (m²)
11	149,19
12	149,24
QUADRA D	
LOTE	ÁREA (m²)
2	138,36
3	138,36
4	138,36
5	138,36
6	138,36
7	138,36
8	138,36
9	138,36
10	138,36
11	138,71
QUADRA E	
LOTE	ÁREA (m²)
7	151,74
8	167,89
QUADRA F	
LOTE	ÁREA (m²)
4	142,63
6	145,04
7	148,70

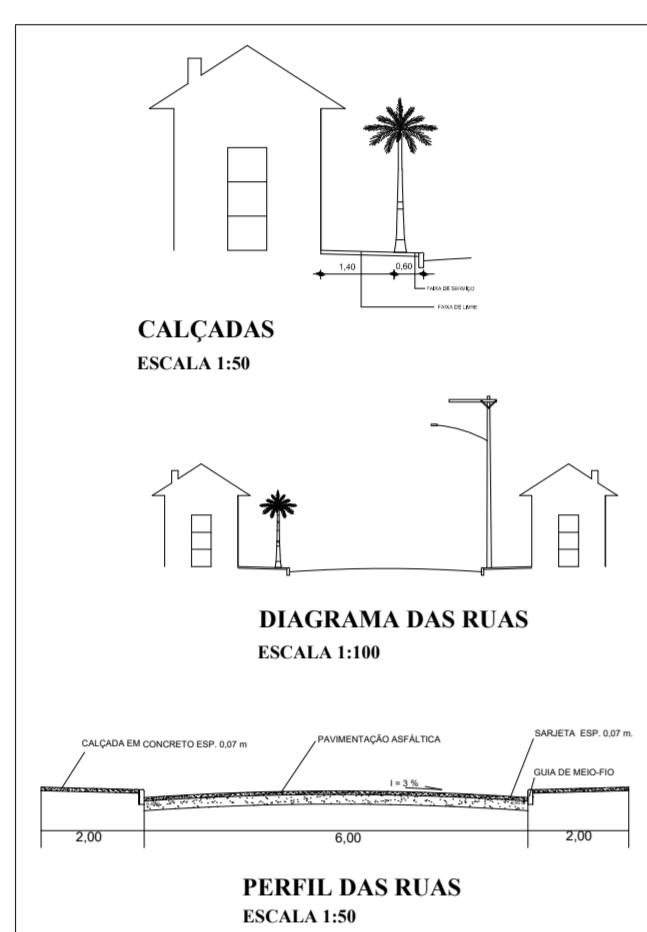

PREFEITURA MUNICIPAL DE TURVOLÂNDIA
 CNPJ: 18.712.141/0001-00
 Praça Dom Otávio, nº 240 - Centro - CEP: 37.496-000.

DEPARTAMENTO DE ENGENHARIA MUNICIPAL

ANTEPROJETO IMPLANTAÇÃO FOLHA **01-01**

ASSUNTO: Novo PAC FHNIS Sub50

ENDEREÇO DA OBRA:
 PROPRIETARIO : PREFEITURA MUNICIPAL DE TURVOLÂNDIA/MG.
 LOCAL: CONJUNTO HABITACIONAL MONTE VERDE I
 BAIRRO: JARDIM BELA VISTA
 CIDADE: TURVOLÂNDIA/MG.

DESCRIÇÃO DO PROJETO:
 ANTEPROJETO DE IMPLANTAÇÃO - 20 UNIDADES HABITACIONAIS

ESCALA: INDICADA DATA: 23/10/2025 REVISÃO: 02 ART Nº MG20254362459

LOCALIZAÇÃO :

PROPRIETARIO: MUNICÍPIO DE TURVOLÂNDIA
 JOSE NELSON MARTINS - PREFEITO MUNICIPAL

ENGENHEIRO RESPONSÁVEL DO PROJETO
 CIBELES A. DE FREITAS CARVALHO
 CREA SP 907645/5250 MG

APROVAÇÃO DO MUNICÍPIO:

PROJETO DE IMPLANTAÇÃO - UNIDADES HABITACIONAIS
 ESCALA.....1/500.